


Hohe Wand-Straße



Maßstab 1:100

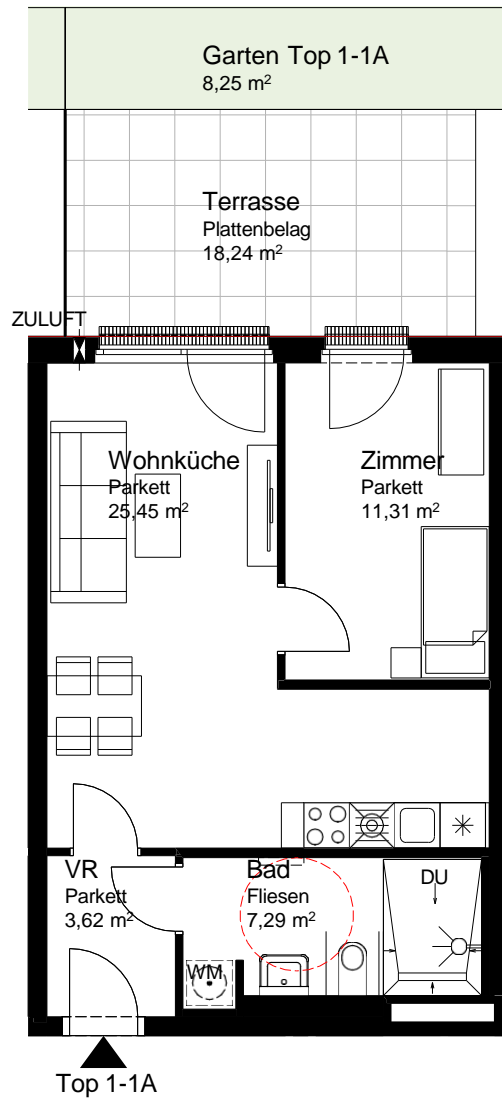

TOP 1-1A Erdgeschoß


WNFL	47,67 m ²
Terrasse	18,24 m ²
Garten	8,25 m ²

Lageplan / Grundriss EG


Maßstab 1:400




Einrichtung ist beispielhaft - Ausstattung gemäß Baubeschreibung.
 Druck- und Satzfehler, sowie Irrtümer und baulich bedingte Änderungen vorbehalten.
 Die Wohnungsgrößen sind Circa-Angaben und können sich durch die Detailplanung geringfügig ändern.
 Maßgeblich sind in jedem Fall die Angaben im Mietvertrag. Stand: 05.10.2020

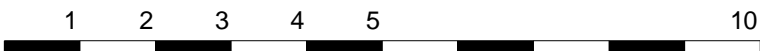


Betreutes Wohnen Südstadt

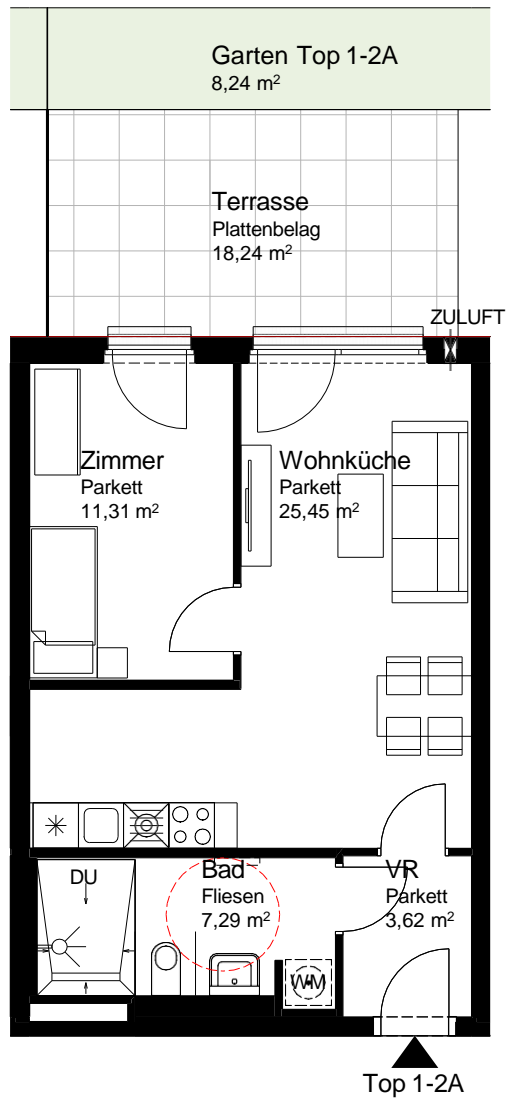

Maßstab 1:100

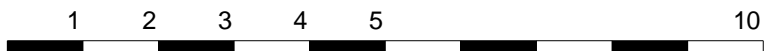


Hohe Wand-Straße

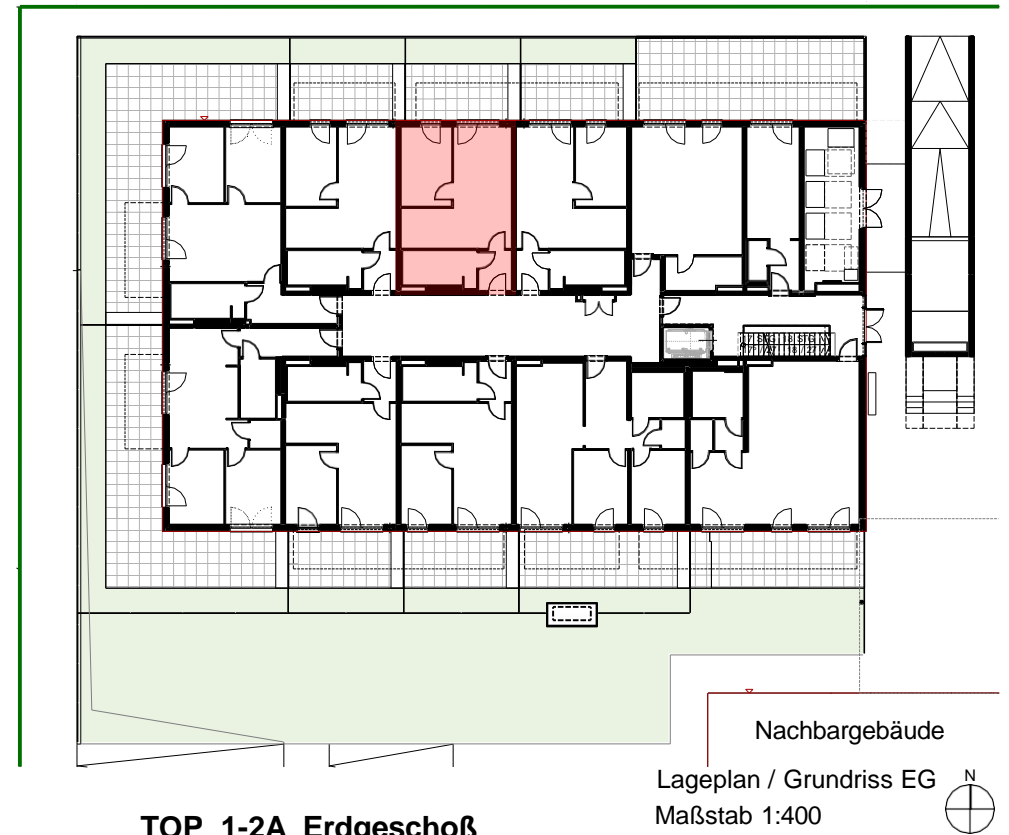

TOP 1-2A Erdgeschoß


WNFL	47,67 m ²
Terrasse	18,24 m ²
Garten	8,24 m ²

Einrichtung ist beispielhaft - Ausstattung gemäß Baubeschreibung.
 Druck- und Satzfehler, sowie Irrtümer und baulich bedingte Änderungen vorbehalten.
 Die Wohnungsgrößen sind Circa-Angaben und können sich durch die Detailplanung geringfügig ändern.
 Maßgeblich sind in jedem Fall die Angaben im Mietvertrag. Stand: 05.10.2020

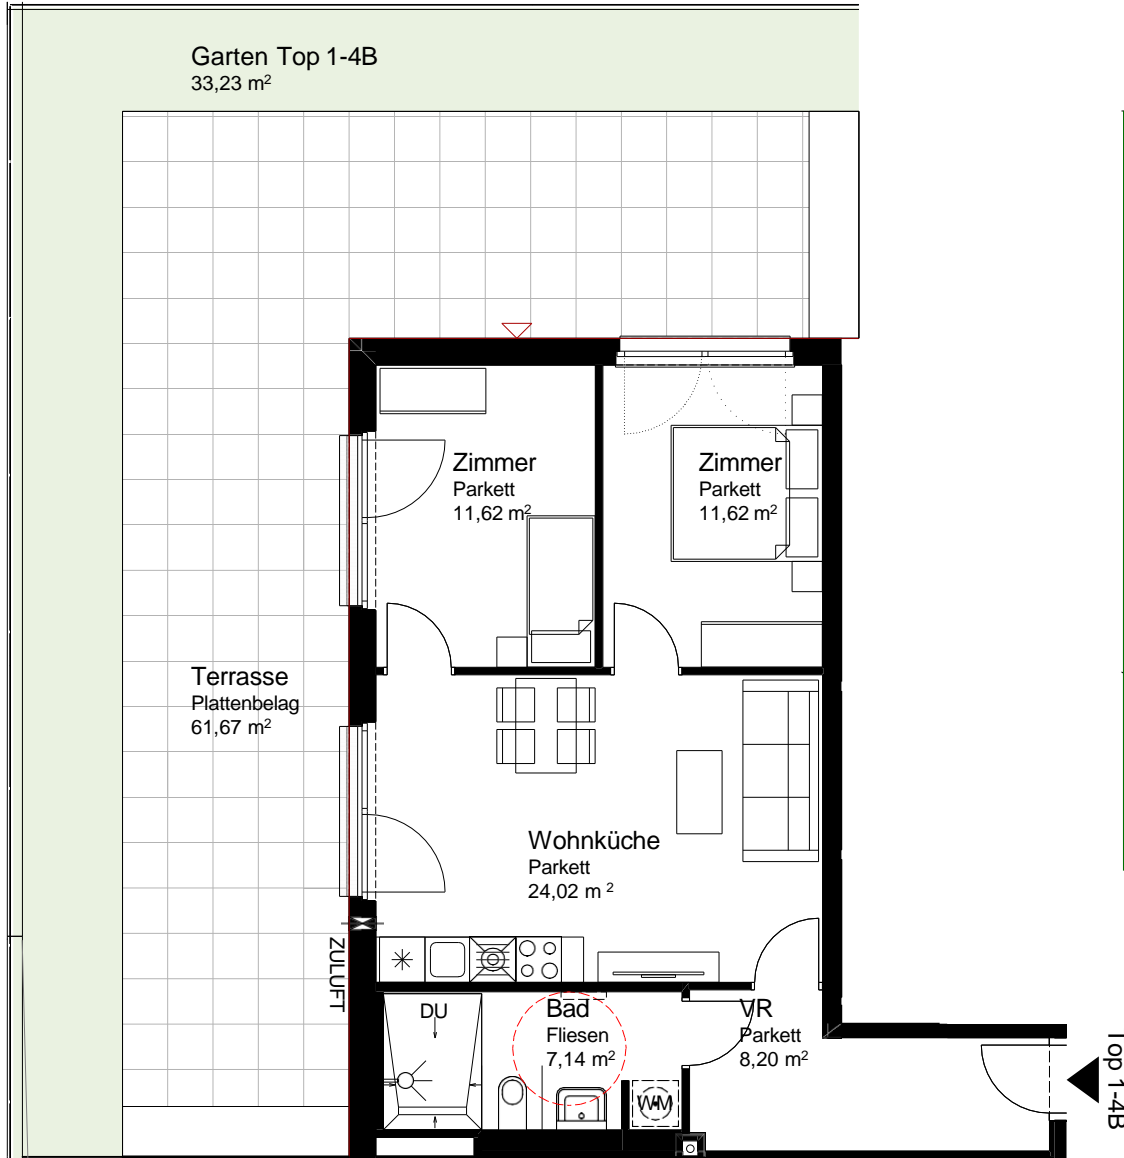

Maßstab 1:100


Hohe Wand-Straße

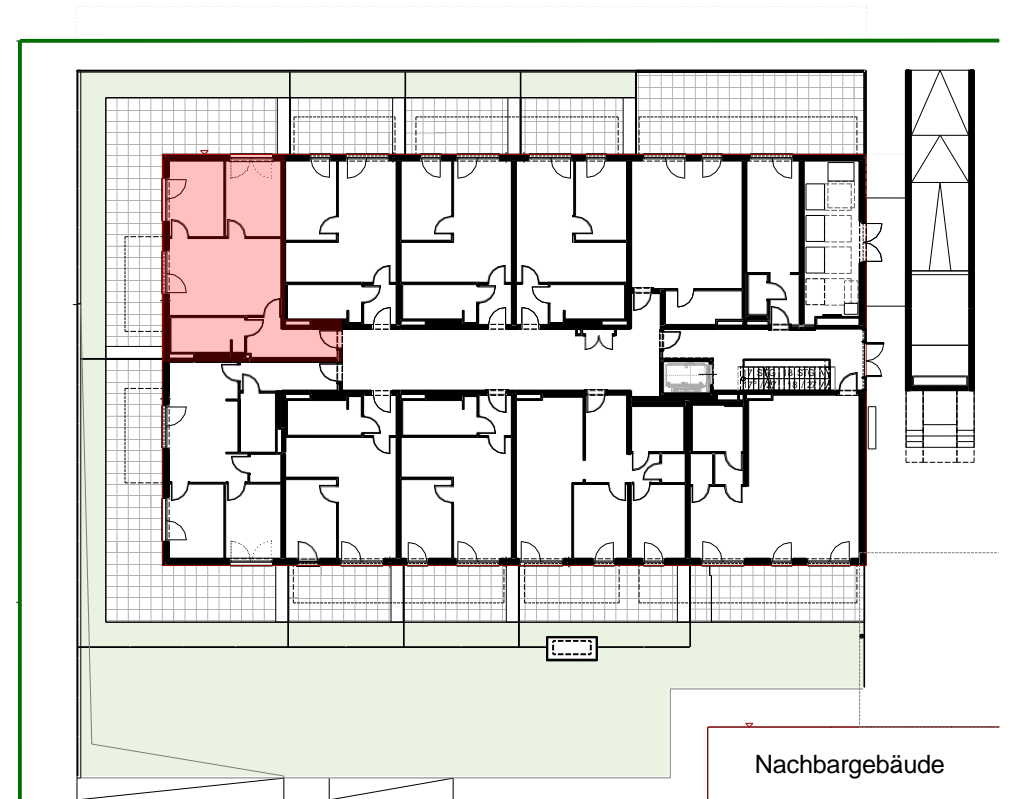


TOP 1-4B Erdgeschoß

WNFL	62,61 m ²
Terrasse	61,67 m ²
Garten	33,23 m ²

Einrichtung ist beispielhaft - Ausstattung gemäß Baubeschreibung.
 Druck- und Satzfehler, sowie Irrtümer und baulich bedingte Änderungen vorbehalten.
 Die Wohnungsgrößen sind Circa-Angaben und können sich durch die Detailplanung geringfügig ändern.
 Maßgeblich sind in jedem Fall die Angaben im Mietvertrag. Stand: 05.10.2020

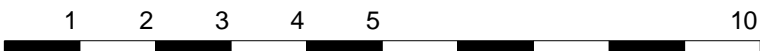

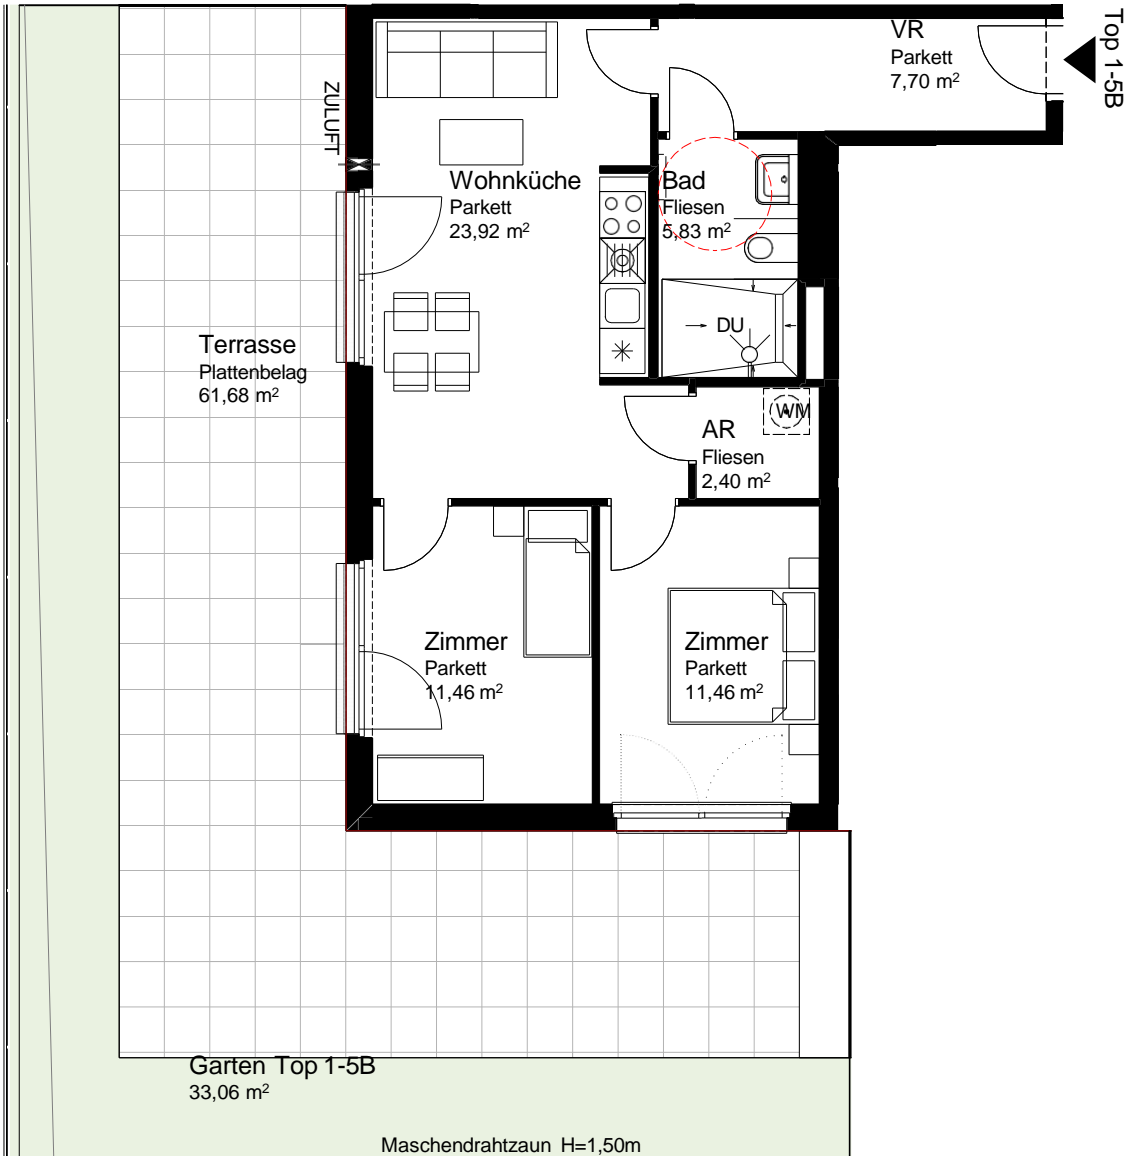

Maßstab 1:100

Hohe Wand-Straße





Maßstab 1:400

TOP 1-5B Erdgeschoß

WNFL	62,77 m ²
Terrasse	61,68 m ²
Garten	33,06 m ²

Einrichtung ist beispielhaft - Ausstattung gemäß Baubeschreibung.
 Druck- und Satzfehler, sowie Irrtümer und baulich bedingte Änderungen vorbehalten.
 Die Wohnungsgrößen sind Circa-Angaben und können sich durch die Detailplanung geringfügig ändern.
 Maßgeblich sind in jedem Fall die Angaben im Mietvertrag. Stand: 05.10.2020

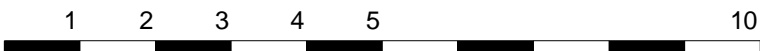

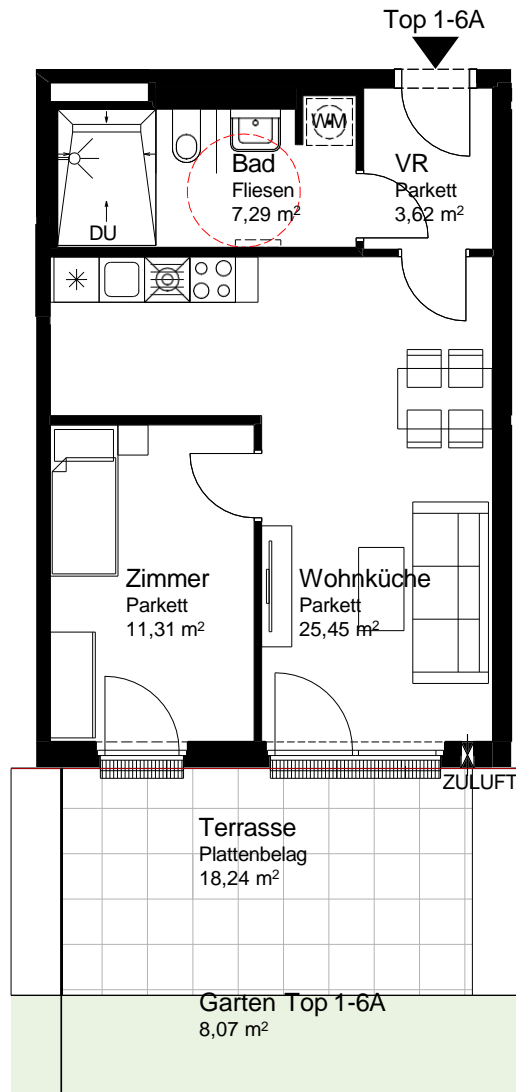

Maßstab 1:100


Hohe Wand-Straße




TOP 1-6A Erdgeschoß


WNFL	47,67 m ²
Terrasse	18,24 m ²
Garten	8,07 m ²

Einrichtung ist beispielhaft - Ausstattung gemäß Baubeschreibung.
 Druck- und Satzfehler, sowie Irrtümer und baulich bedingte Änderungen vorbehalten.
 Die Wohnungsgrößen sind Circa-Angaben und können sich durch die Detailplanung geringfügig ändern.
 Maßgeblich sind in jedem Fall die Angaben im Mietvertrag. Stand: 05.10.2020

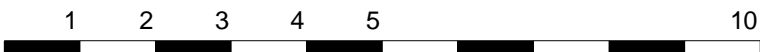


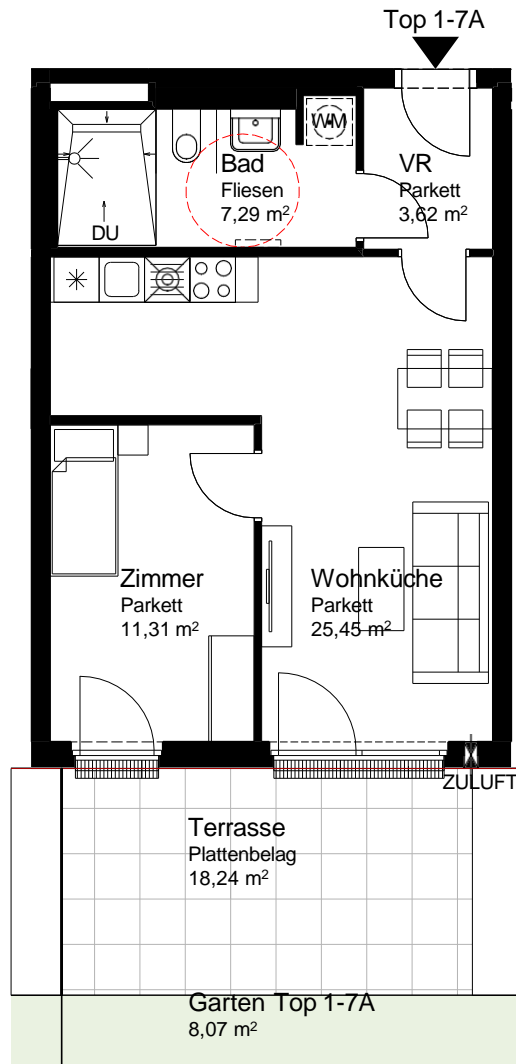

Maßstab 1:100

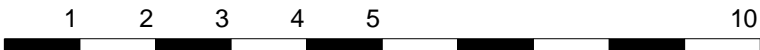


Hohe Wand-Straße

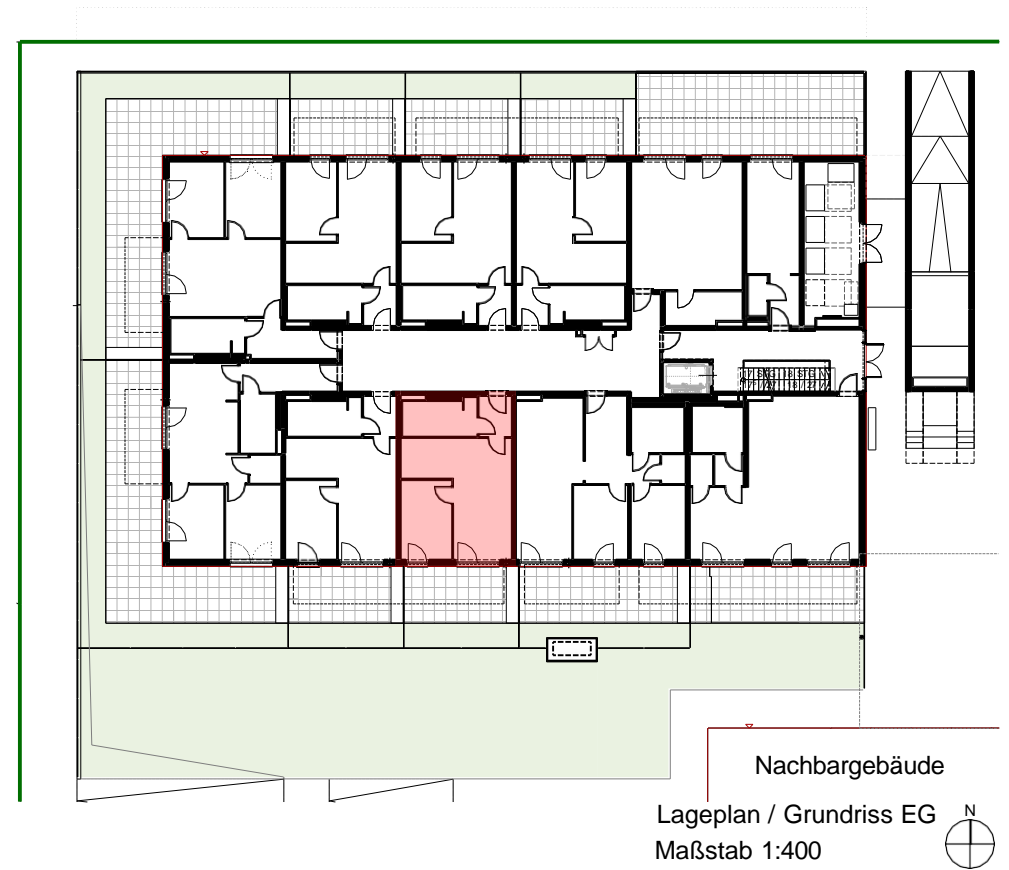

TOP 1-7A Erdgeschoß


WNFL	47,66 m ²
Terrasse	18,24 m ²
Garten	8,07 m ²

Einrichtung ist beispielhaft - Ausstattung gemäß Baubeschreibung.
 Druck- und Satzfehler, sowie Irrtümer und baulich bedingte Änderungen vorbehalten.
 Die Wohnungsgrößen sind Circa-Angaben und können sich durch die Detailplanung geringfügig ändern.
 Maßgeblich sind in jedem Fall die Angaben im Mietvertrag. Stand: 05.10.2020

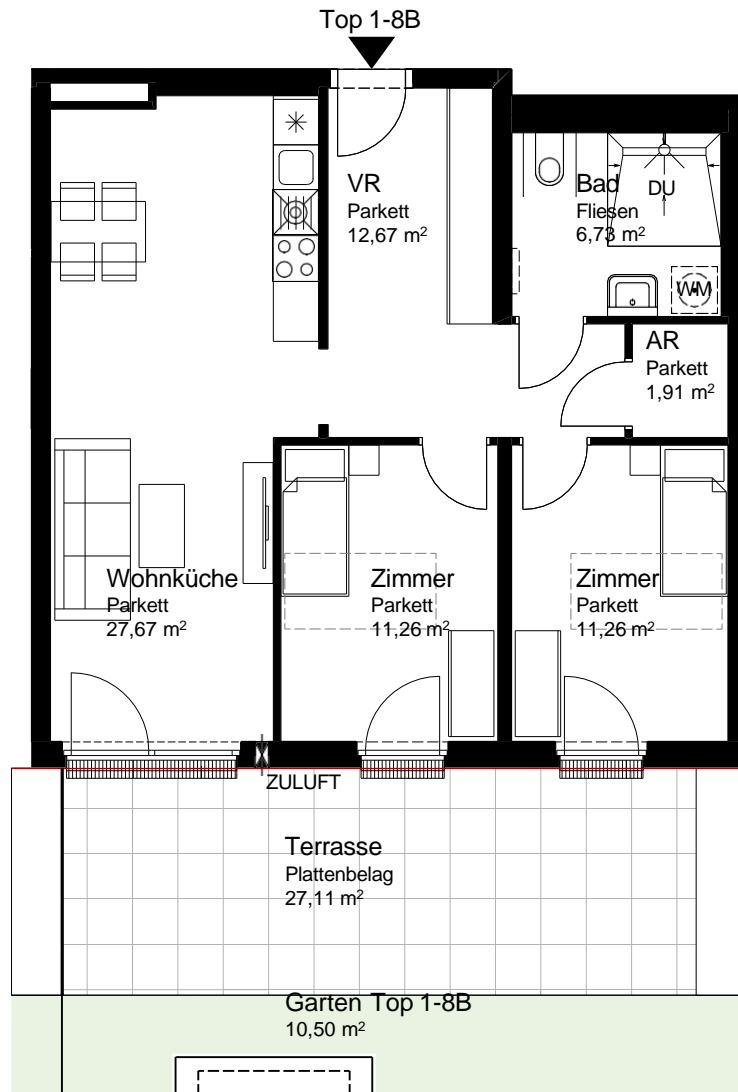

Maßstab 1:100


Hohe Wand-Straße

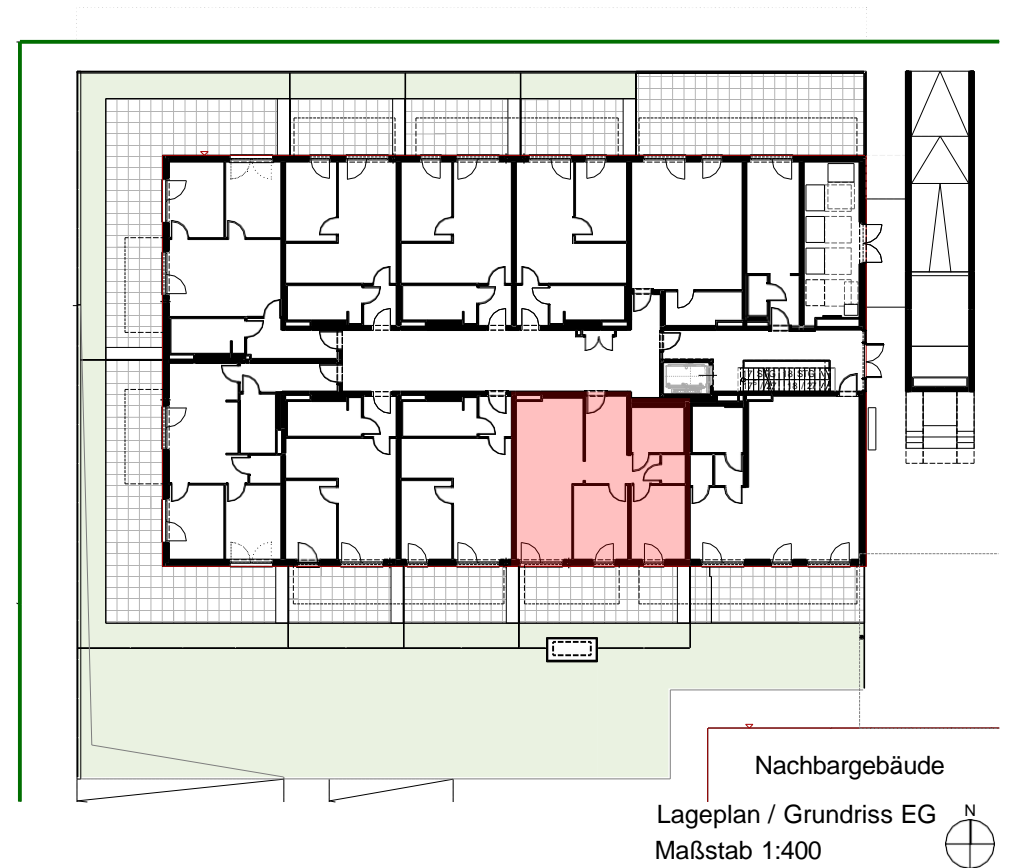

TOP 1-8B Erdgeschoß

WNFL	71,51 m ²
Terrasse	27,11 m ²
Garten	10,50 m ²

Einrichtung ist beispielhaft - Ausstattung gemäß Baubeschreibung.
 Druck- und Satzfehler, sowie Irrtümer und baulich bedingte Änderungen vorbehalten.
 Die Wohnungsgrößen sind Circa-Angaben und können sich durch die Detailplanung geringfügig ändern.
 Maßgeblich sind in jedem Fall die Angaben im Mietvertrag. Stand: 05.10.2020

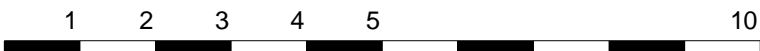

Betreutes Wohnen Südstadt

Hohe Wand-Straße




TOP 1-9A 1.Obergeschoß

WNFL	48,48 m ²
Balkon	11,16 m ²

Lageplan / Grundriss 1.OG
Maßstab 1:400




Maßstab 1:100

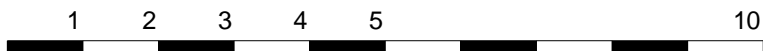

Einrichtung ist beispielhaft - Ausstattung gemäß Baubeschreibung.
Druck- und Satzfehler, sowie Irrtümer und baulich bedingte Änderungen vorbehalten.
Die Wohnungsgrößen sind Circa-Angaben und können sich durch die Detailplanung geringfügig ändern.
Maßgeblich sind in jedem Fall die Angaben im Mietvertrag. Stand: 05.10.2020

Betreutes Wohnen Südstadt

Hohe Wand-Straße

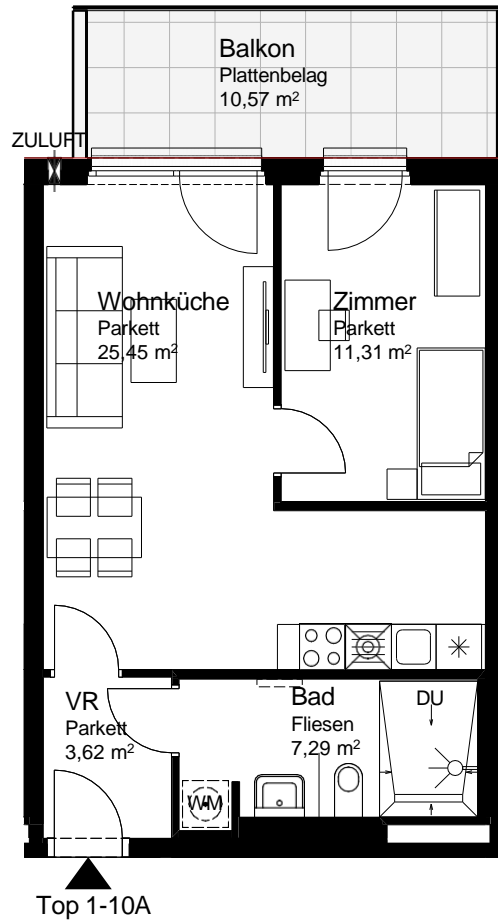


TOP 1-10A 1.Obergeschoß

WNFL	47,67 m ²
Balkon	10,57 m ²

Lageplan / Grundriss 1.OG
Maßstab 1:400





Maßstab 1:100

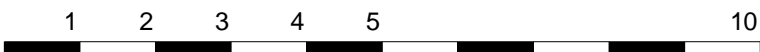

Einrichtung ist beispielhaft - Ausstattung gemäß Baubeschreibung.
 Druck- und Satzfehler, sowie Irrtümer und baulich bedingte Änderungen vorbehalten.
 Die Wohnungsgrößen sind Circa-Angaben und können sich durch die Detailplanung geringfügig ändern.
 Maßgeblich sind in jedem Fall die Angaben im Mietvertrag. Stand: 05.10.2020

Betreutes Wohnen Südstadt

Hohe Wand-Straße

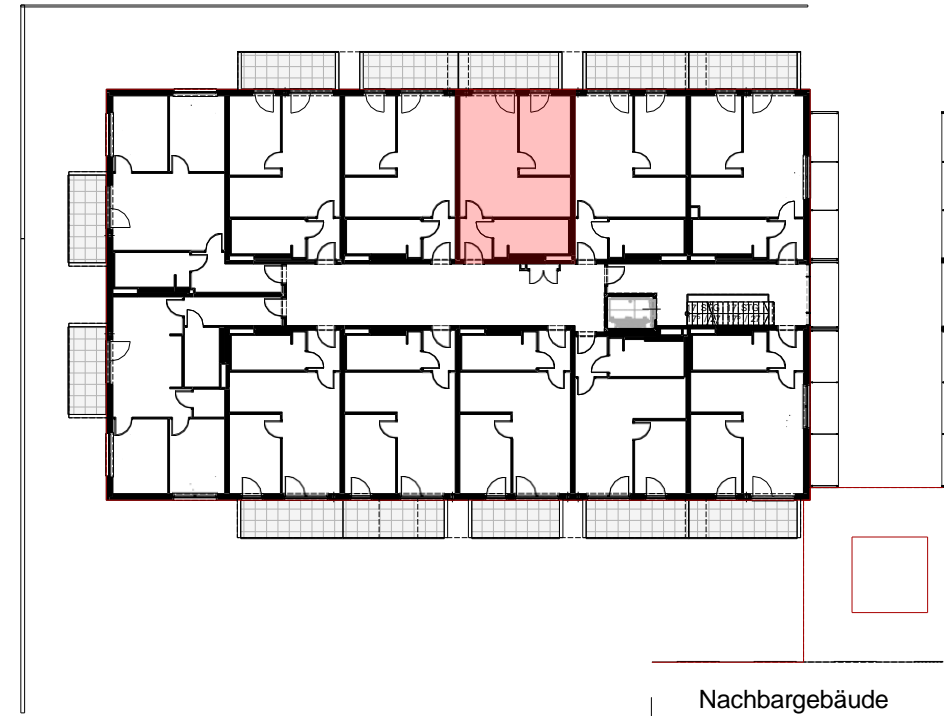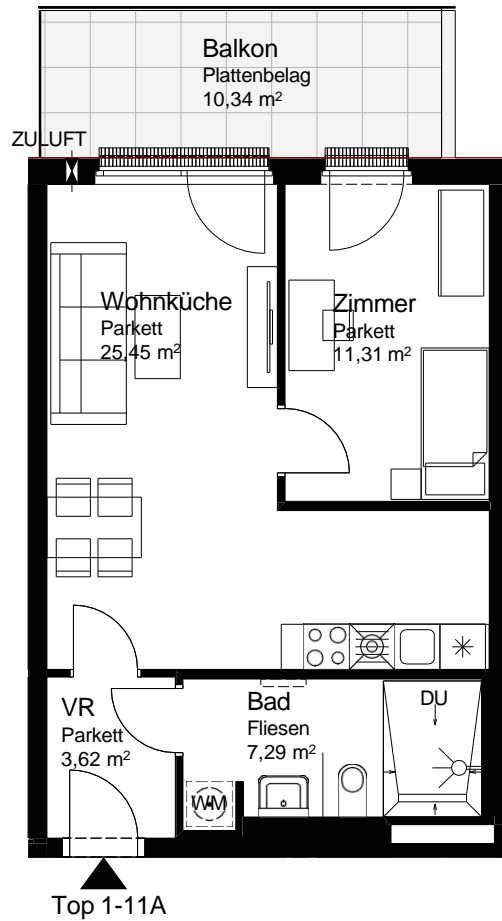


TOP 1-11A 1.Obergeschoß

WNFL	47,67 m ²
Balkon	10,34 m ²

Nachbargebäude
Lageplan / Grundriss 1.OG
Maßstab 1:400





Maßstab 1:100

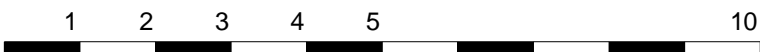

Einrichtung ist beispielhaft - Ausstattung gemäß Baubeschreibung.
Druck- und Satzfehler, sowie Irrtümer und baulich bedingte Änderungen vorbehalten.
Die Wohnungsgrößen sind Circa-Angaben und können sich durch die Detailplanung geringfügig ändern.
Maßgeblich sind in jedem Fall die Angaben im Mietvertrag. Stand: 05.10.2020

Betreutes Wohnen Südstadt

Hohe Wand-Straße

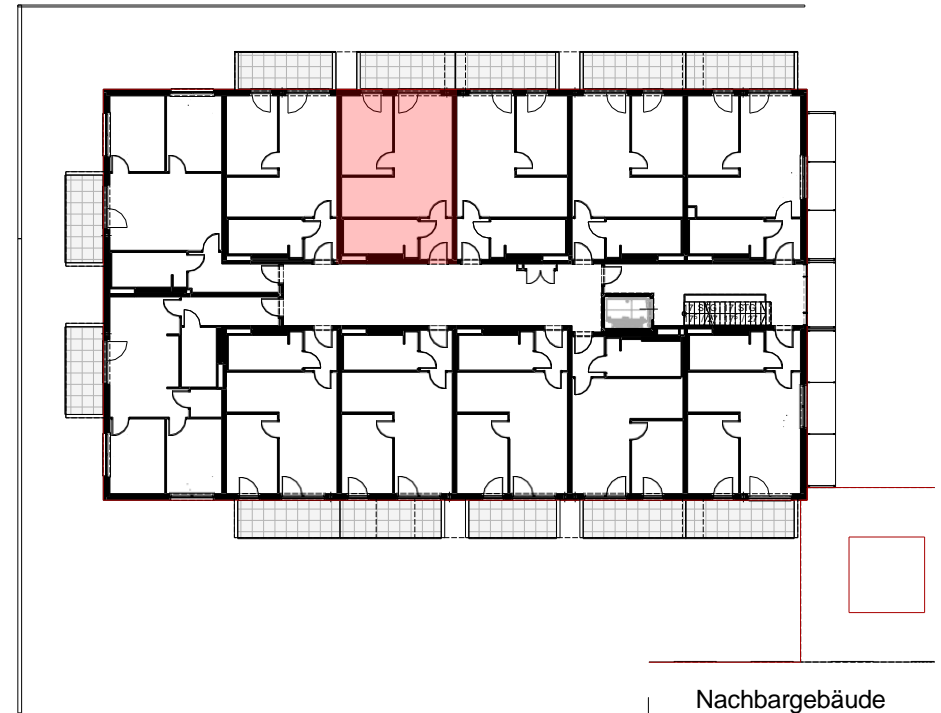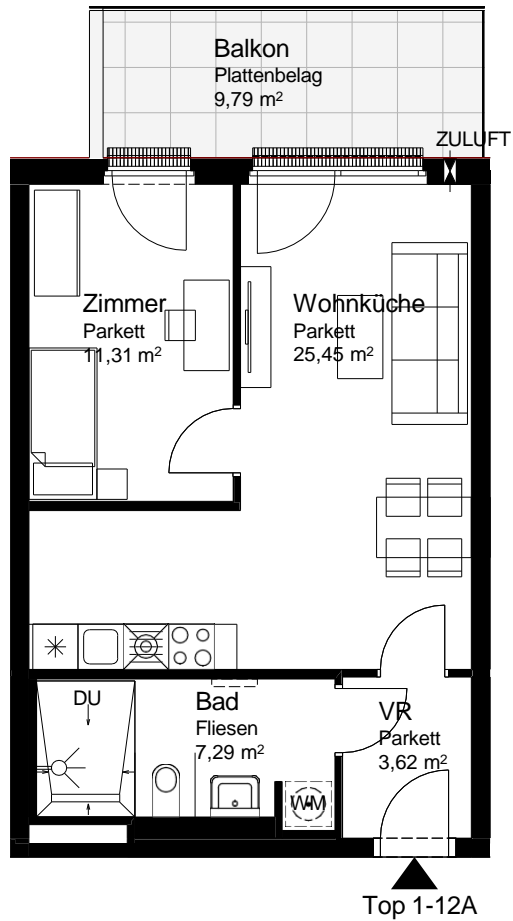


TOP 1-12A 1.Obergeschoß

WNFL	47,67 m ²
Balkon	9,79 m ²

Lageplan / Grundriss 1.OG
Maßstab 1:400





Maßstab 1:100

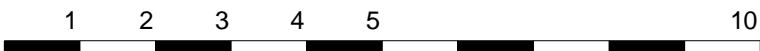

Einrichtung ist beispielhaft - Ausstattung gemäß Baubeschreibung.
Druck- und Satzfehler, sowie Irrtümer und baulich bedingte Änderungen vorbehalten.
Die Wohnungsgrößen sind Circa-Angaben und können sich durch die Detailplanung geringfügig ändern.
Maßgeblich sind in jedem Fall die Angaben im Mietvertrag. Stand: 05.10.2020

Betreutes Wohnen Südstadt

Hohe Wand-Straße

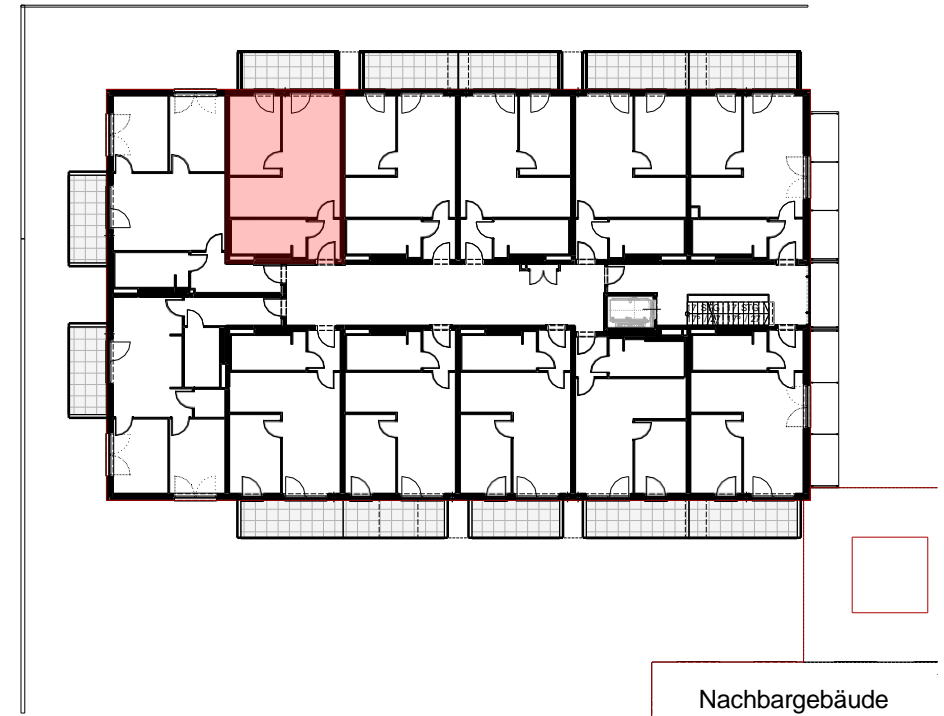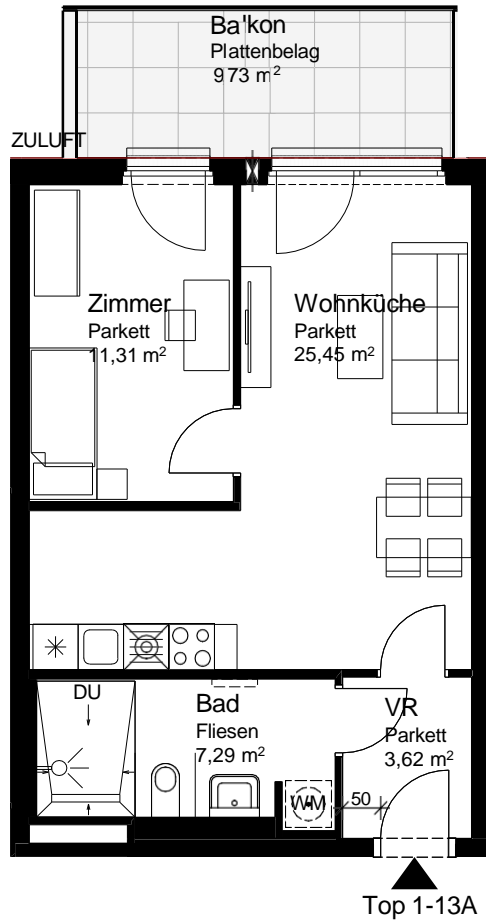


TOP 1-13A 1.Obergeschoß

WNFL	47,67 m ²
Balkon	9,73 m ²



Lageplan / Grundriss 1.OG
Maßstab 1:400



Maßstab 1:100

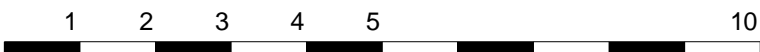

Einrichtung ist beispielhaft - Ausstattung gemäß Baubeschreibung.
 Druck- und Satzfehler, sowie Irrtümer und baulich bedingte Änderungen vorbehalten.
 Die Wohnungsgrößen sind Circa-Angaben und können sich durch die Detailplanung geringfügig ändern.
 Maßgeblich sind in jedem Fall die Angaben im Mietvertrag. Stand: 05.10.2020

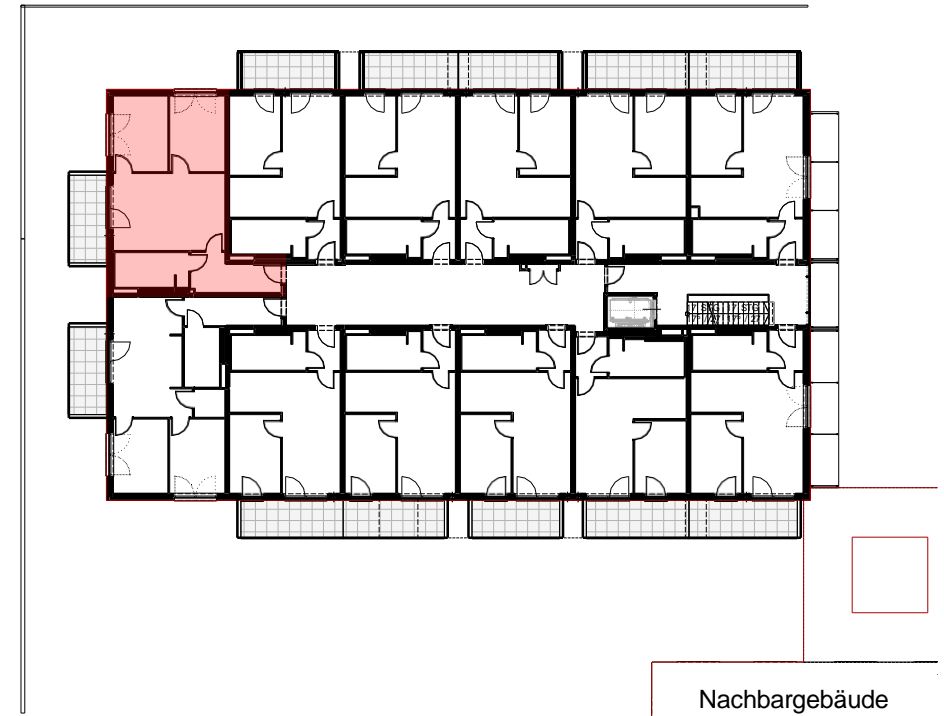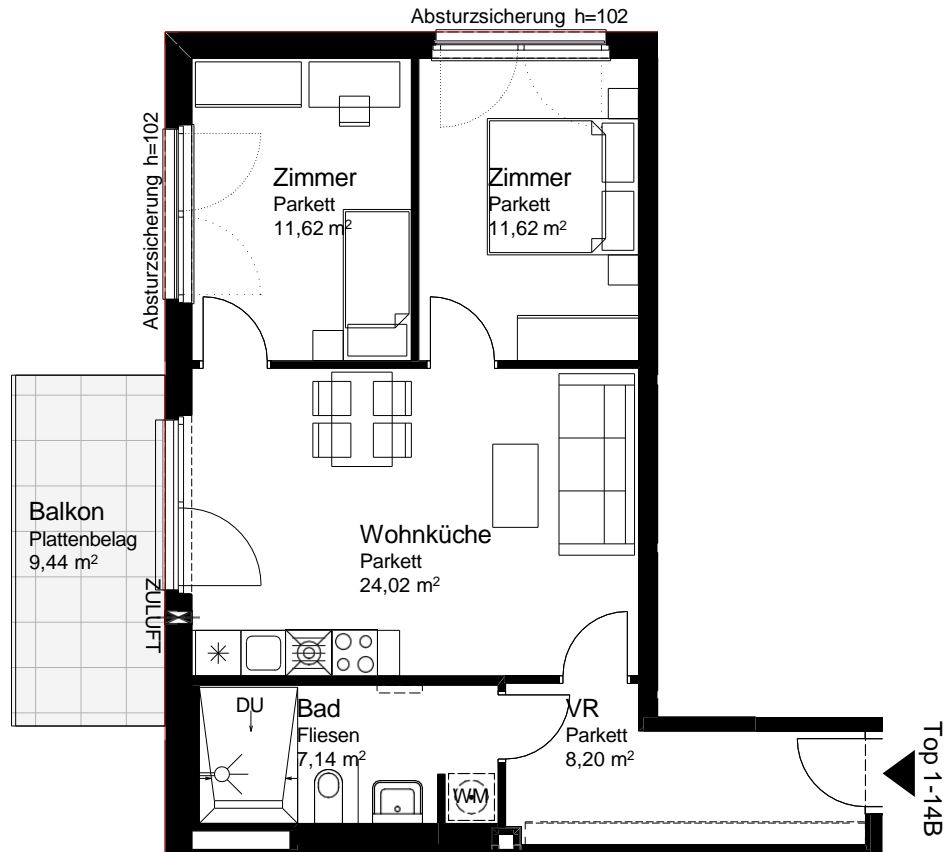


TOP 1-14B 1.Obergeschoß

WNFL	62,61 m ²
Balkon	9,44 m ²


Lageplan / Grundriss 1.OG
Maßstab 1:400



Einrichtung ist beispielhaft - Ausstattung gemäß Baubeschreibung.
 Druck- und Satzfehler, sowie Irrtümer und baulich bedingte Änderungen vorbehalten.
 Die Wohnungsgrößen sind Circa-Angaben und können sich durch die Detailplanung geringfügig ändern.
 Maßgeblich sind in jedem Fall die Angaben im Mietvertrag. Stand: 05.10.2020

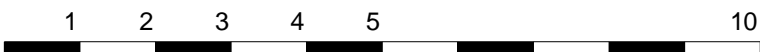

Hohe Wand-Straße

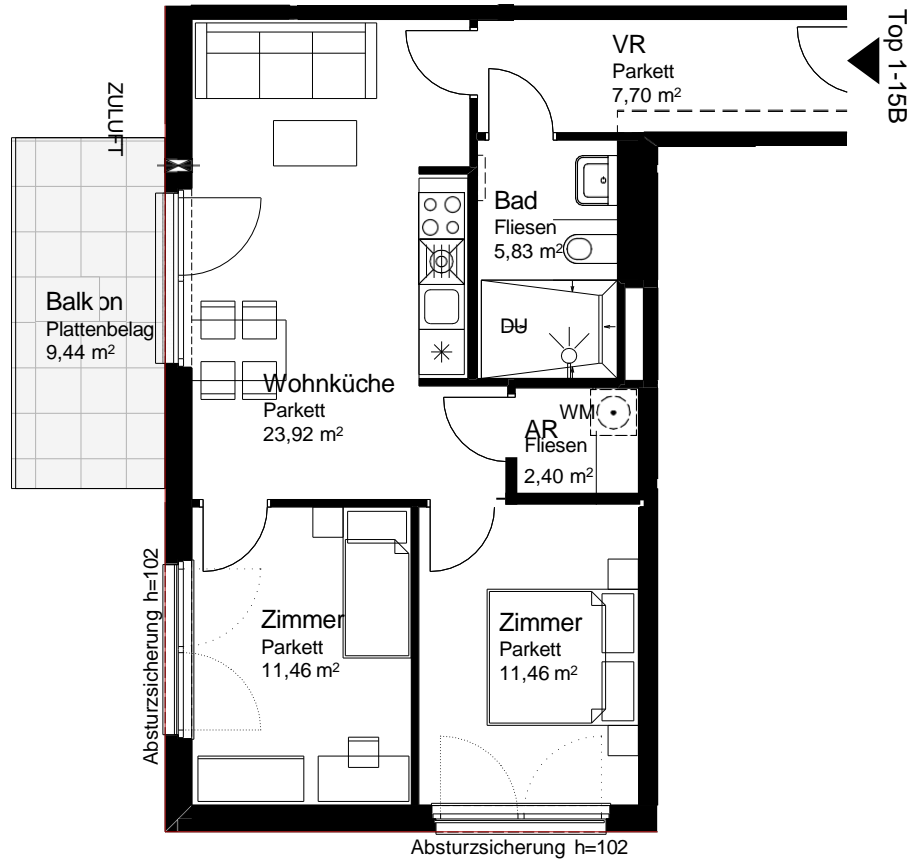


TOP 1-15B 1.Obergeschoß

WNFL	62,76 m ²
Balkon	9,44 m ²

Lageplan / Grundriss 1.OG
Maßstab 1:400





Maßstab 1:100

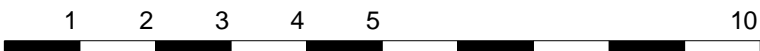

Einrichtung ist beispielhaft - Ausstattung gemäß Baubeschreibung.
 Druck- und Satzfehler, sowie Irrtümer und baulich bedingte Änderungen vorbehalten.
 Die Wohnungsgrößen sind Circa-Angaben und können sich durch die Detailplanung geringfügig ändern.
 Maßgeblich sind in jedem Fall die Angaben im Mietvertrag. Stand: 05.10.2020

Hohe Wand-Straße

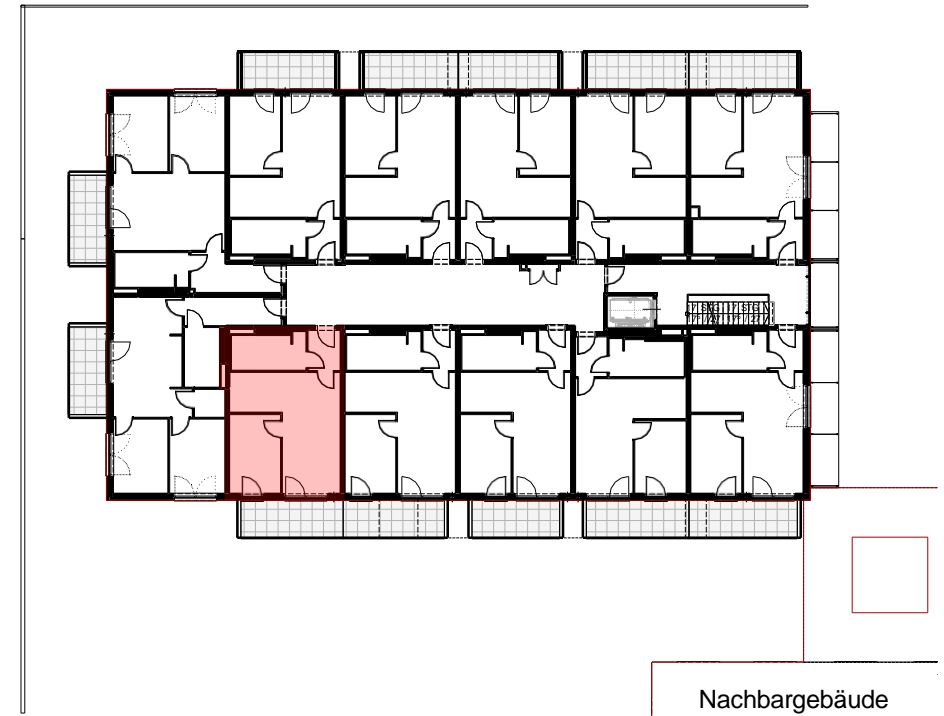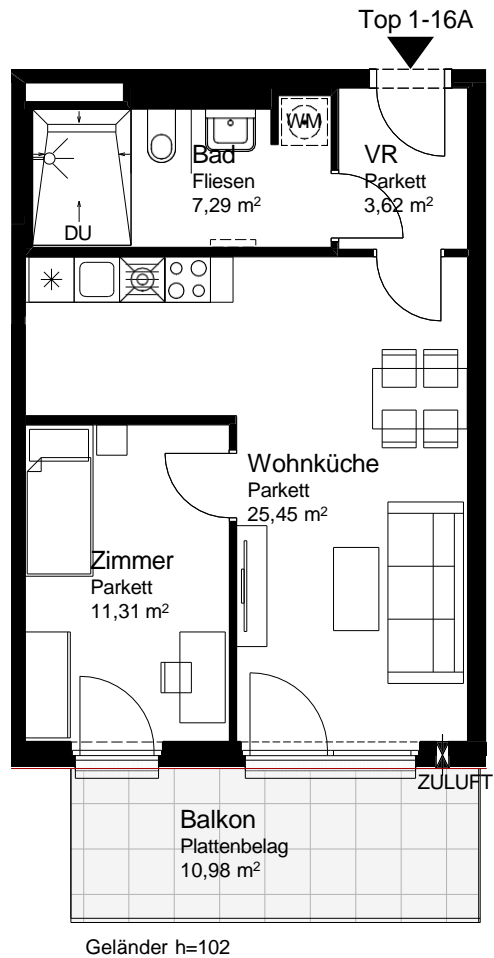


TOP 1-16A 1.Obergeschoß

WNFL	47,67 m ²
Balkon	10,98 m ²



Lageplan / Grundriss 1.OG
Maßstab 1:400



Maßstab 1:100

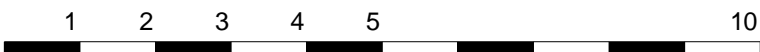

Einrichtung ist beispielhaft - Ausstattung gemäß Baubeschreibung.
 Druck- und Satzfehler, sowie Irrtümer und baulich bedingte Änderungen vorbehalten.
 Die Wohnungsgrößen sind Circa-Angaben und können sich durch die Detailplanung geringfügig ändern.
 Maßgeblich sind in jedem Fall die Angaben im Mietvertrag. Stand: 05.10.2020

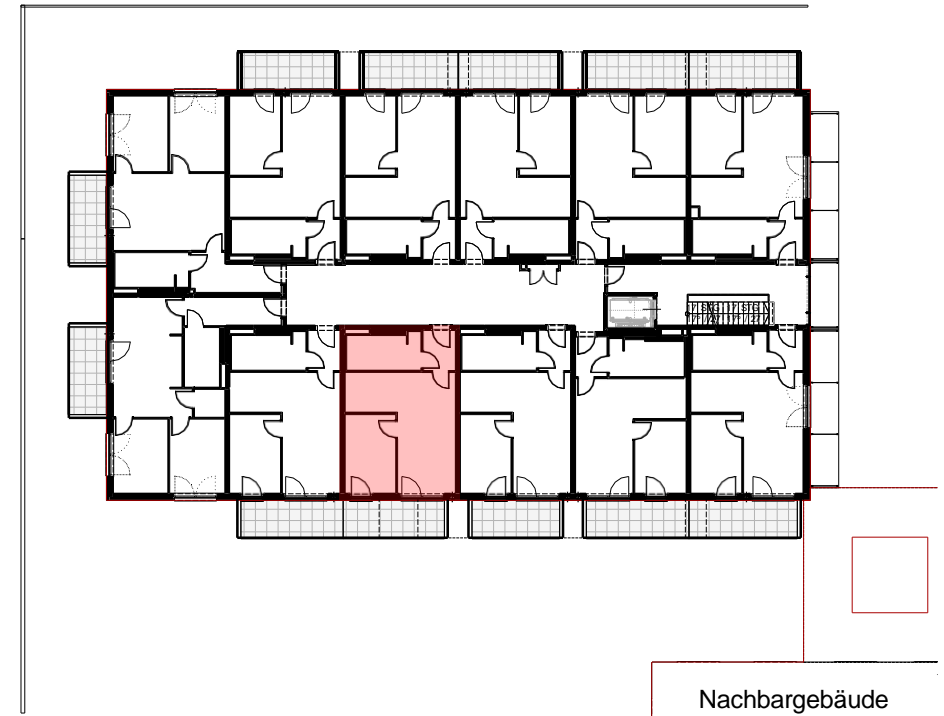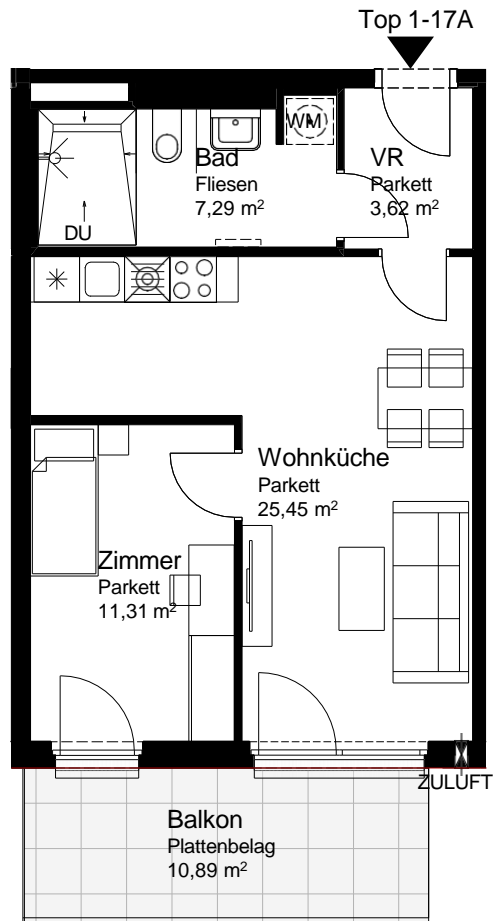


TOP 1-17A 1.Obergeschoß

WNFL	47,67 m ²
Balkon	10,89 m ²

Lageplan / Grundriss 1.OG
Maßstab 1:400





Maßstab 1:100

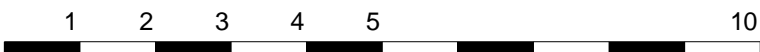

Einrichtung ist beispielhaft - Ausstattung gemäß Baubeschreibung.
 Druck- und Satzfehler, sowie Irrtümer und baulich bedingte Änderungen vorbehalten.
 Die Wohnungsgrößen sind Circa-Angaben und können sich durch die Detailplanung geringfügig ändern.
 Maßgeblich sind in jedem Fall die Angaben im Mietvertrag. Stand: 05.10.2020

Hohe Wand-Straße

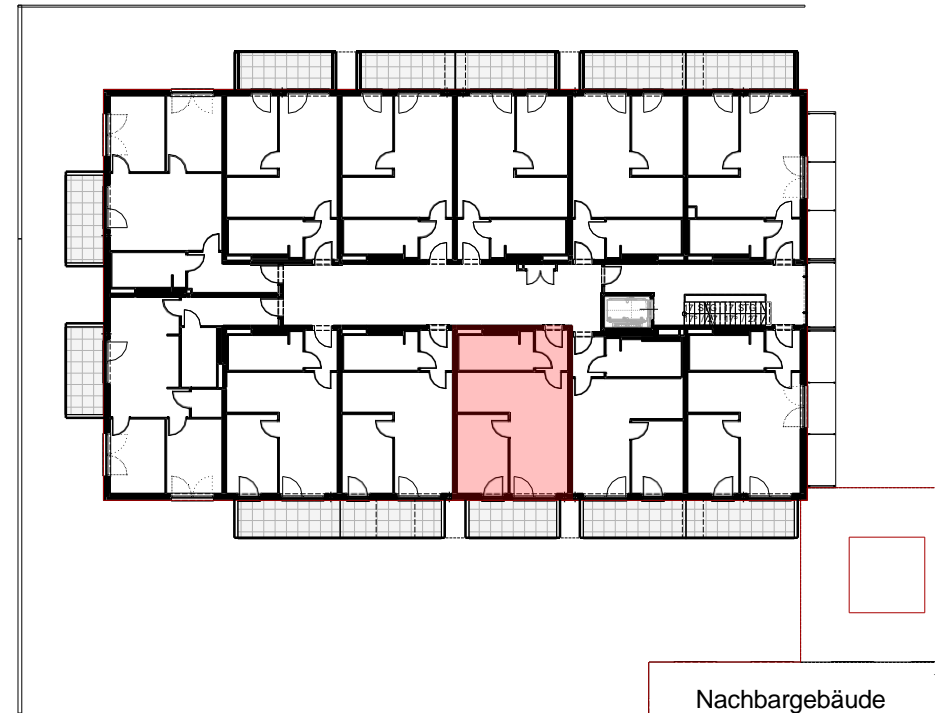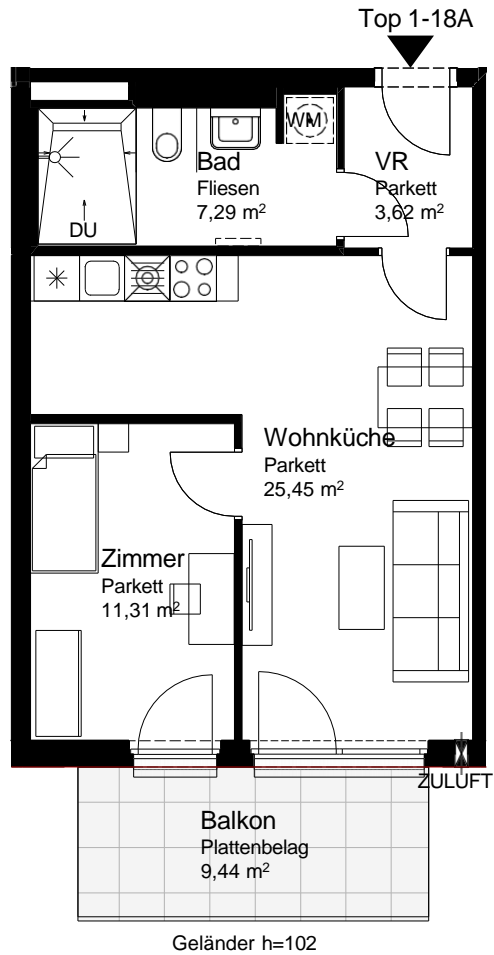


TOP 1-18A 1.Obergeschoß

WNFL	47,67 m ²
Balkon	9,44 m ²



Lageplan / Grundriss 1.OG
Maßstab 1:400



Maßstab 1:100

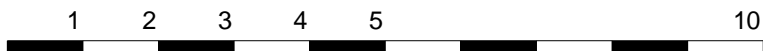

Einrichtung ist beispielhaft - Ausstattung gemäß Baubeschreibung.
 Druck- und Satzfehler, sowie Irrtümer und baulich bedingte Änderungen vorbehalten.
 Die Wohnungsgrößen sind Circa-Angaben und können sich durch die Detailplanung geringfügig ändern.
 Maßgeblich sind in jedem Fall die Angaben im Mietvertrag. Stand: 05.10.2020

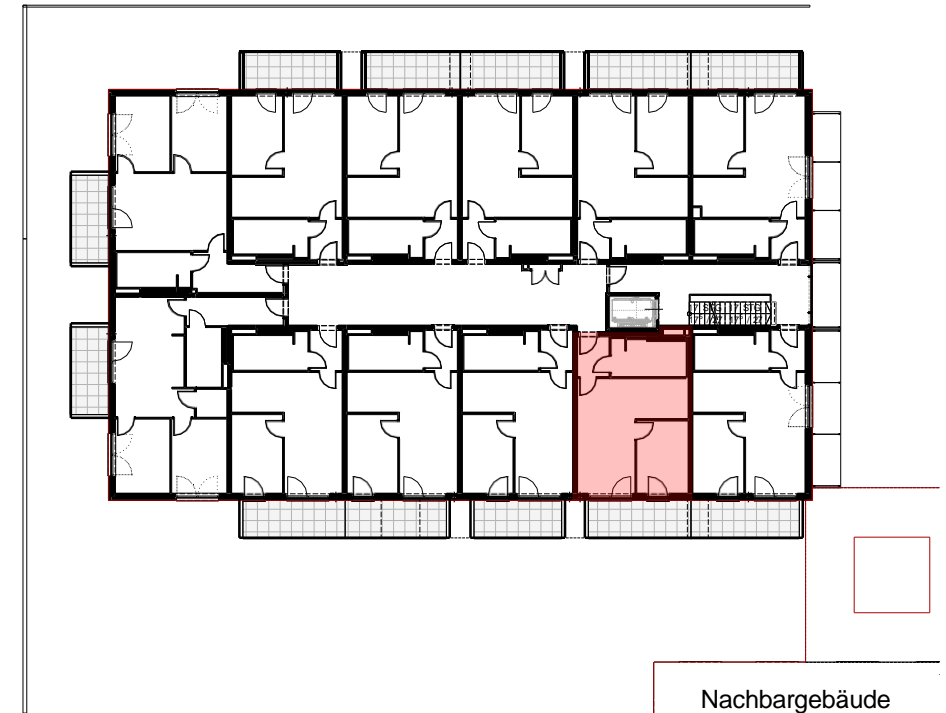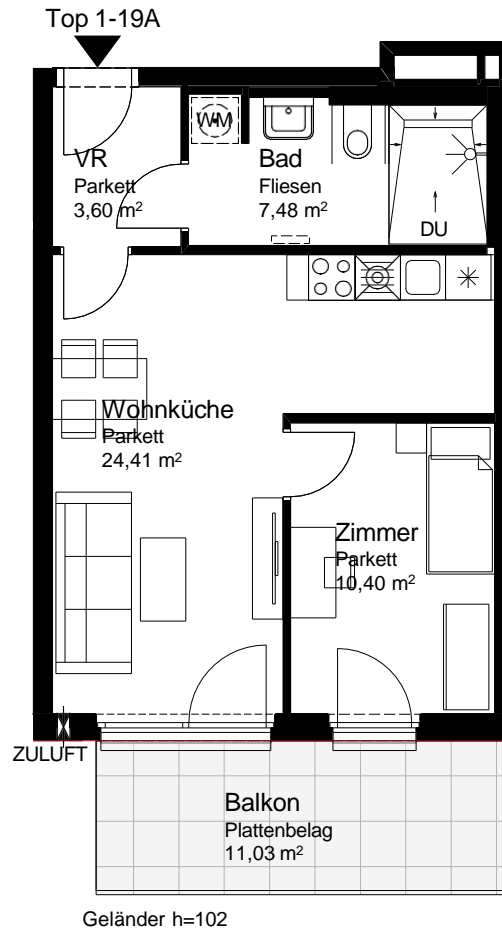


TOP 1-19A 1.Obergeschoß

WNFL	45,89 m ²
Balkon	11,03 m ²

Lageplan / Grundriss 1.OG
Maßstab 1:400





Maßstab 1:100

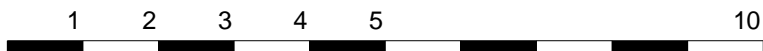

Einrichtung ist beispielhaft - Ausstattung gemäß Baubeschreibung.
 Druck- und Satzfehler, sowie Irrtümer und baulich bedingte Änderungen vorbehalten.
 Die Wohnungsgrößen sind Circa-Angaben und können sich durch die Detailplanung geringfügig ändern.
 Maßgeblich sind in jedem Fall die Angaben im Mietvertrag. Stand: 05.10.2020

Hohe Wand-Straße

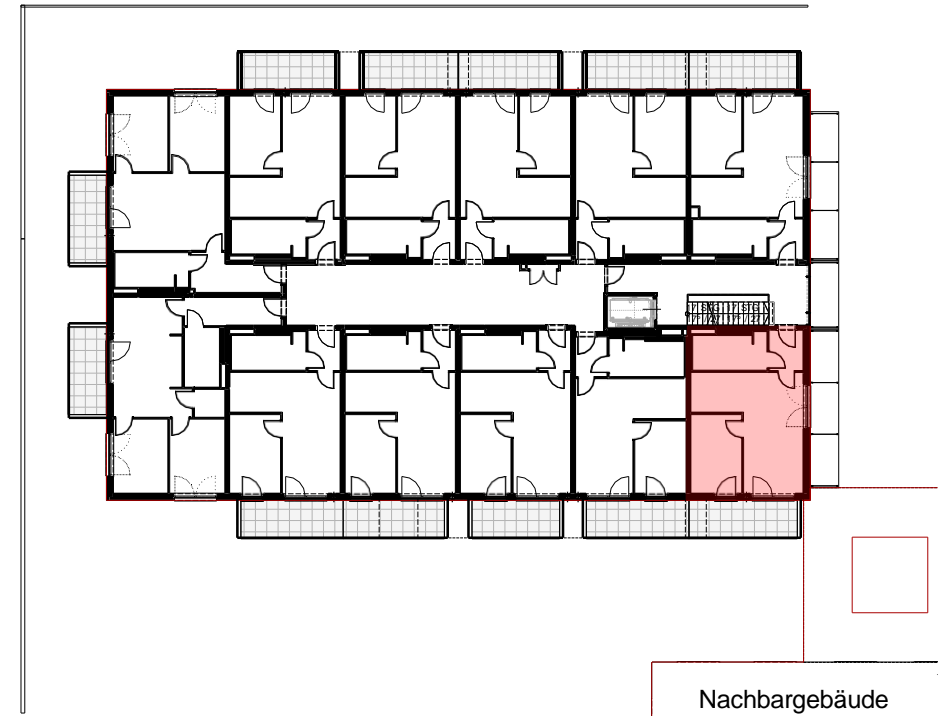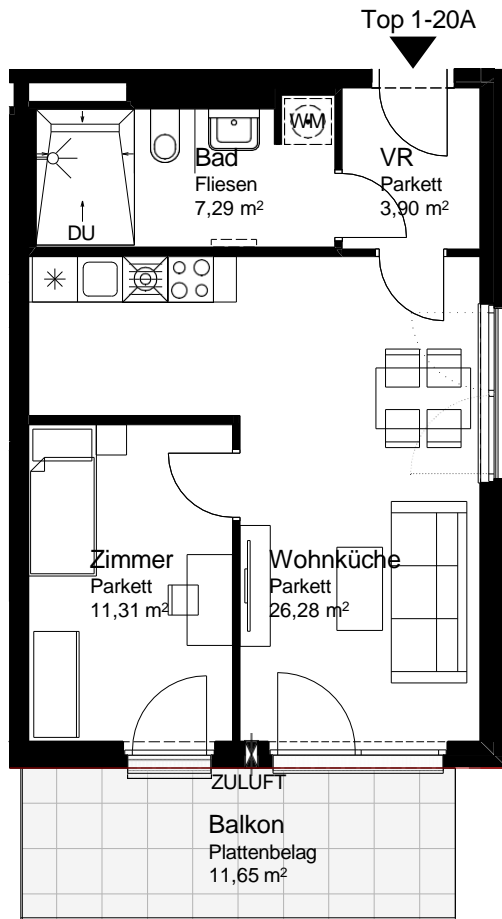


TOP 1-20A 1.Obergeschoß

WNFL	48,78 m ²
Balkon	11,65 m ²

Lageplan / Grundriss 1.OG
Maßstab 1:400





Maßstab 1:100

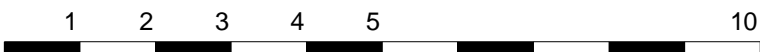

Einrichtung ist beispielhaft - Ausstattung gemäß Baubeschreibung.
Druck- und Satzfehler, sowie Irrtümer und baulich bedingte Änderungen vorbehalten.
Die Wohnungsgrößen sind Circa-Angaben und können sich durch die Detailplanung geringfügig ändern.
Maßgeblich sind in jedem Fall die Angaben im Mietvertrag. Stand: 05.10.2020

Betreutes Wohnen Südstadt

Hohe Wand-Straße

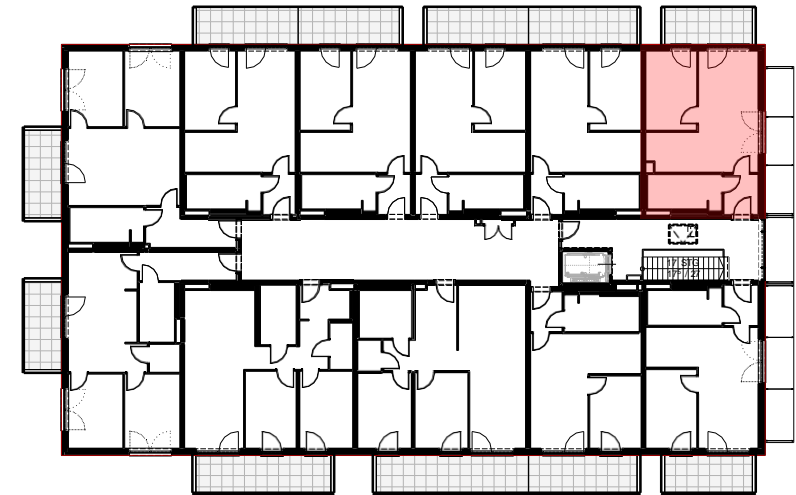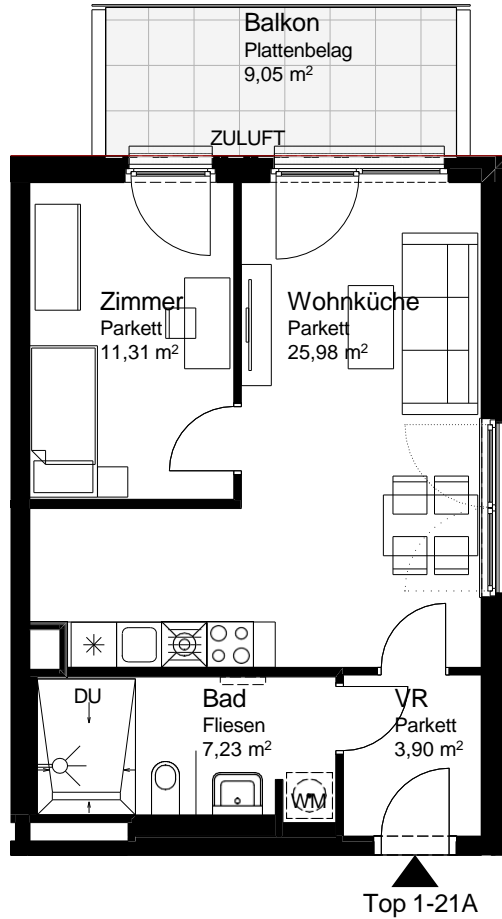


TOP 1-21A 2.Obergeschoß

WNFL	48,42m ²
Balkon	9,05 m ²

Nachbargebäude
Lageplan / Grundriss 2.OG
Maßstab 1:400





Maßstab 1:100

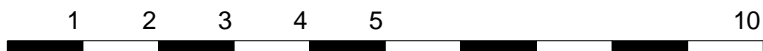

Einrichtung ist beispielhaft - Ausstattung gemäß Baubeschreibung.
Druck- und Satzfehler, sowie Irrtümer und baulich bedingte Änderungen vorbehalten.
Die Wohnungsgrößen sind Circa-Angaben und können sich durch die Detailplanung geringfügig ändern.
Maßgeblich sind in jedem Fall die Angaben im Mietvertrag. Stand: 05.10.2020

Betreutes Wohnen Südstadt

Hohe Wand-Straße

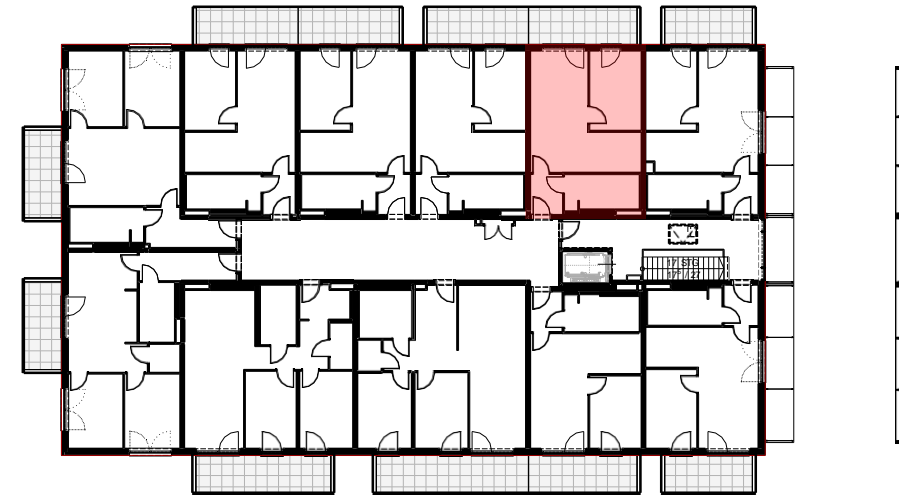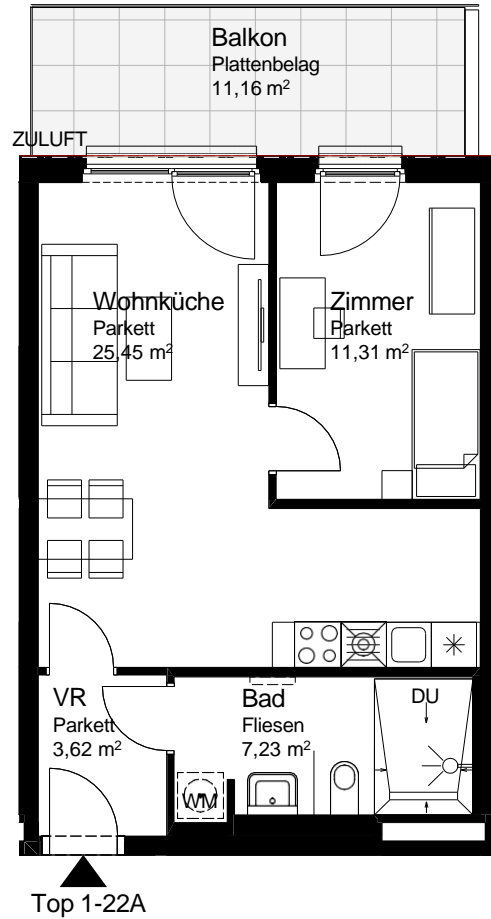

TOP 1-22A 2.Obergeschoß


WNFL	47,61 m ²
Balkon	11,16 m ²

Nachbargebäude

Lageplan / Grundriss 2.OG
Maßstab 1:400





Maßstab 1:100

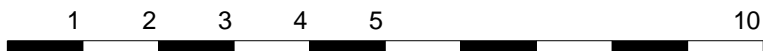

Einrichtung ist beispielhaft - Ausstattung gemäß Baubeschreibung.
 Druck- und Satzfehler, sowie Irrtümer und baulich bedingte Änderungen vorbehalten.
 Die Wohnungsgrößen sind Circa-Angaben und können sich durch die Detailplanung geringfügig ändern.
 Maßgeblich sind in jedem Fall die Angaben im Mietvertrag. Stand: 05.10.2020

Betreutes Wohnen Südstadt

Hohe Wand-Straße

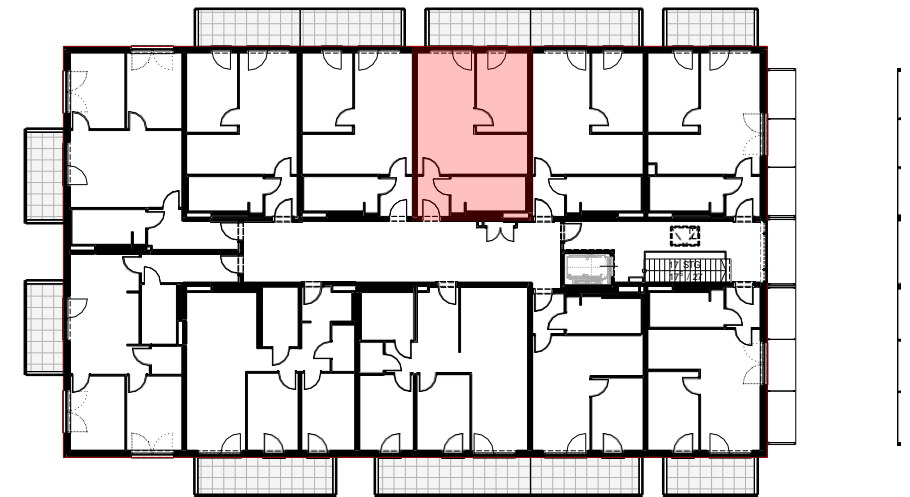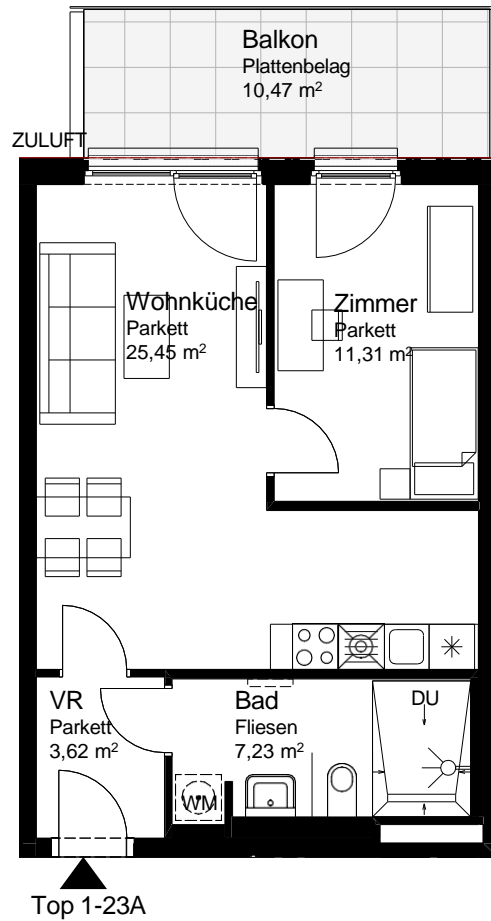


TOP 1-23A 2.Obergeschoß

WNFL	47,61 m ²
Balkon	10,47 m ²

Nachbargebäude
Lageplan / Grundriss 2.OG
Maßstab 1:400





Maßstab 1:100

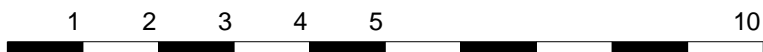

Einrichtung ist beispielhaft - Ausstattung gemäß Baubeschreibung.
Druck- und Satzfehler, sowie Irrtümer und baulich bedingte Änderungen vorbehalten.
Die Wohnungsgrößen sind Circa-Angaben und können sich durch die Detailplanung geringfügig ändern.
Maßgeblich sind in jedem Fall die Angaben im Mietvertrag. Stand: 05.10.2020

Betreutes Wohnen Südstadt

Hohe Wand-Straße

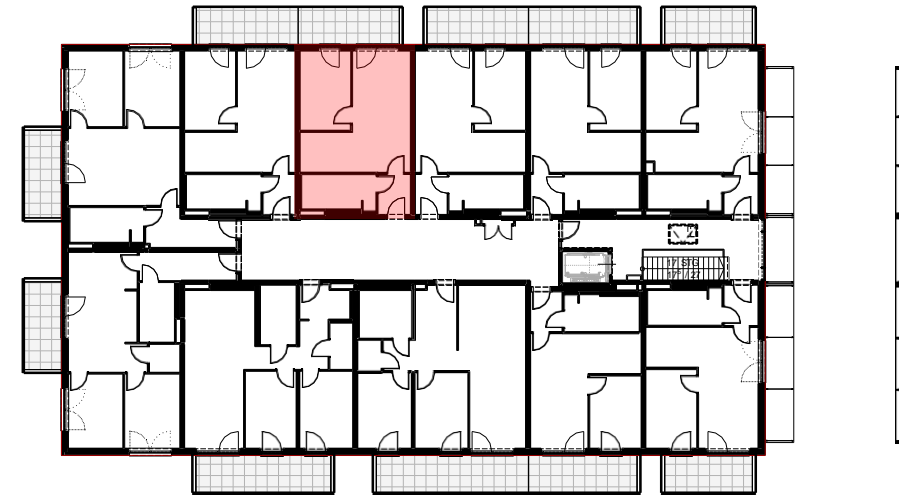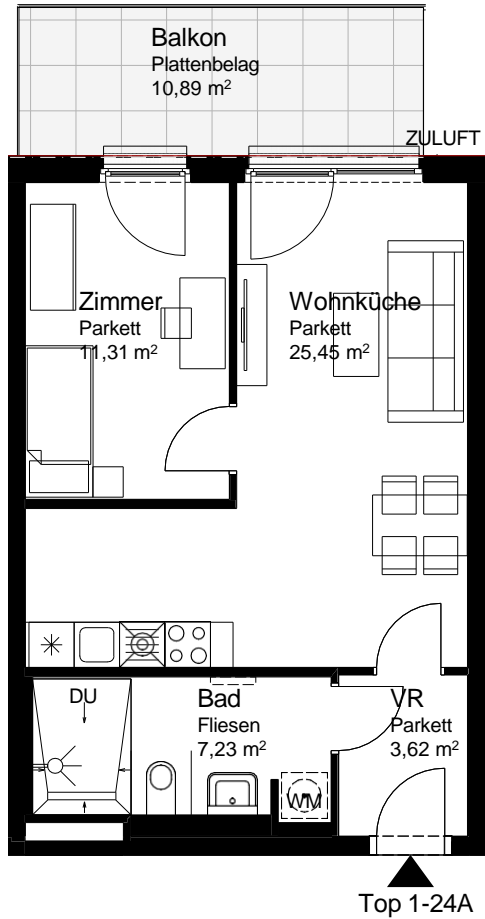


TOP 1-24A 2.Obergeschoß

WNFL	47,61 m ²
Balkon	10,89 m ²

Nachbargebäude
Lageplan / Grundriss 2.OG
Maßstab 1:400





Maßstab 1:100

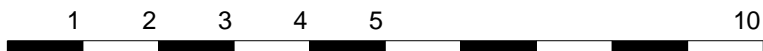

Einrichtung ist beispielhaft - Ausstattung gemäß Baubeschreibung.
Druck- und Satzfehler, sowie Irrtümer und baulich bedingte Änderungen vorbehalten.
Die Wohnungsgrößen sind Circa-Angaben und können sich durch die Detailplanung geringfügig ändern.
Maßgeblich sind in jedem Fall die Angaben im Mietvertrag. Stand: 05.10.2020

Betreutes Wohnen Südstadt

Hohe Wand-Straße

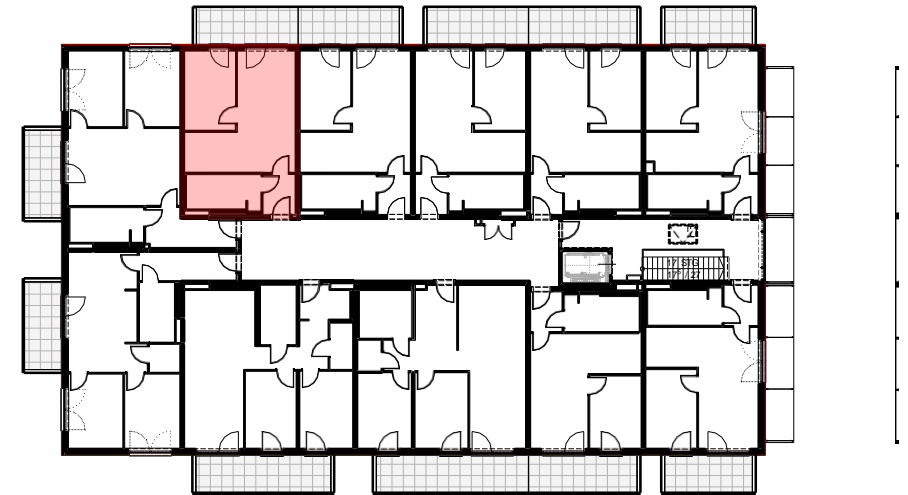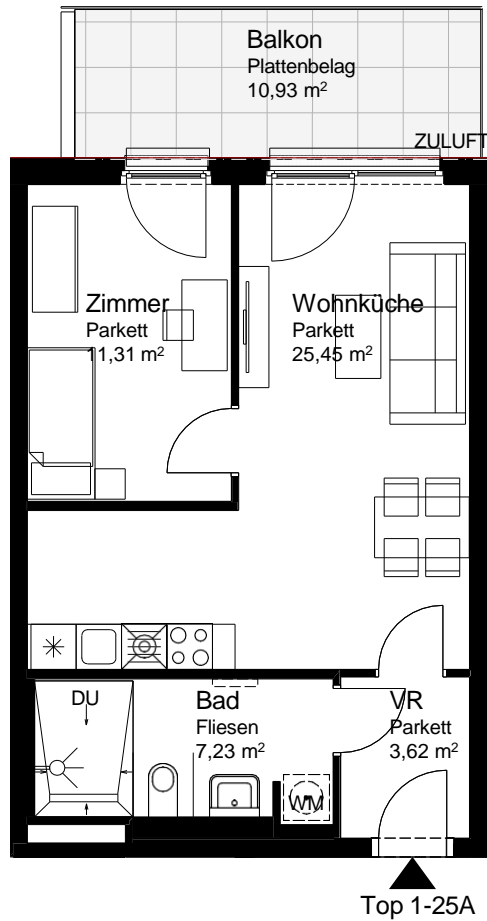

TOP 1-25A 2.Obergeschoß


WNFL	47,61 m ²
Balkon	10,93 m ²

Nachbargebäude

Lageplan / Grundriss 2.OG
Maßstab 1:400





Maßstab 1:100

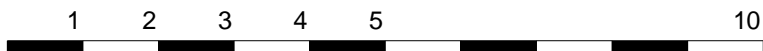

Einrichtung ist beispielhaft - Ausstattung gemäß Baubeschreibung.
 Druck- und Satzfehler, sowie Irrtümer und baulich bedingte Änderungen vorbehalten.
 Die Wohnungsgrößen sind Circa-Angaben und können sich durch die Detailplanung geringfügig ändern.
 Maßgeblich sind in jedem Fall die Angaben im Mietvertrag. Stand: 05.10.2020

Betreutes Wohnen Südstadt

Hohe Wand-Straße

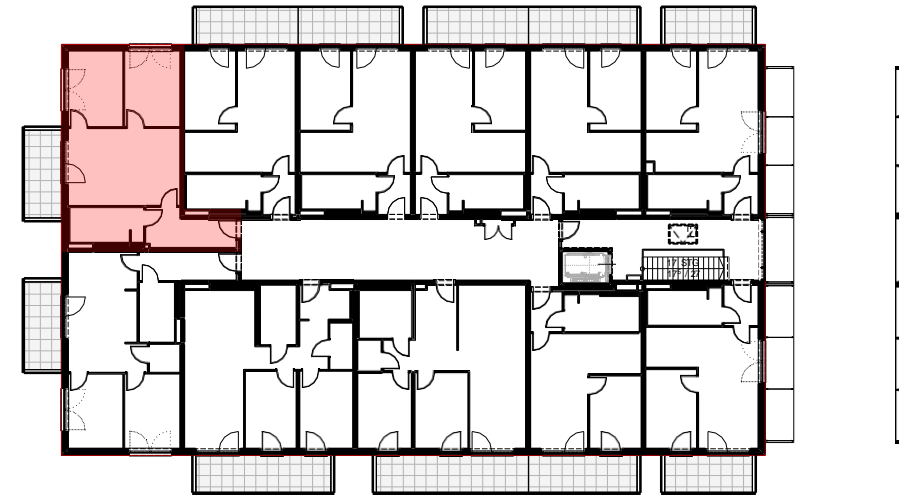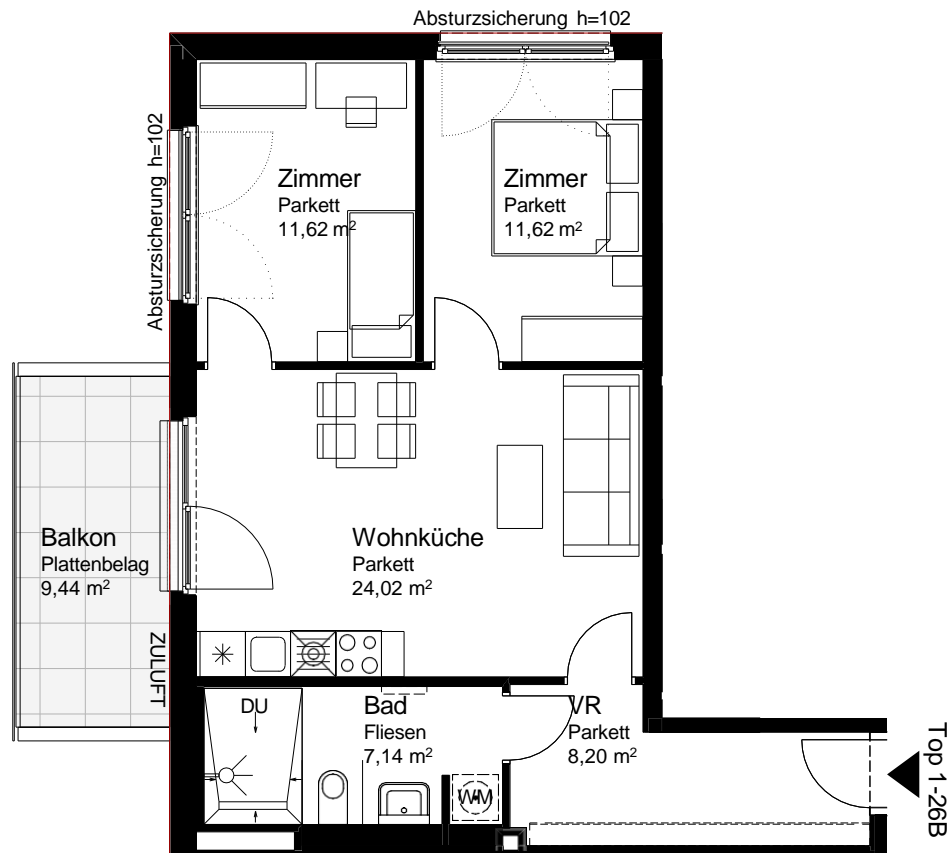

TOP 1-26B 2.Obergeschoß


WNFL 62,61 m²
Balkon 9,44 m²

Nachbargebäude

Lageplan / Grundriss 2.OG
Maßstab 1:400





Maßstab 1:100

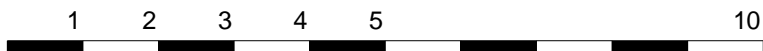

Einrichtung ist beispielhaft - Ausstattung gemäß Baubeschreibung.
Druck- und Satzfehler, sowie Irrtümer und baulich bedingte Änderungen vorbehalten.
Die Wohnungsgrößen sind Circa-Angaben und können sich durch die Detailplanung geringfügig ändern.
Maßgeblich sind in jedem Fall die Angaben im Mietvertrag. Stand: 05.10.2020

Betreutes Wohnen Südstadt

Hohe Wand-Straße

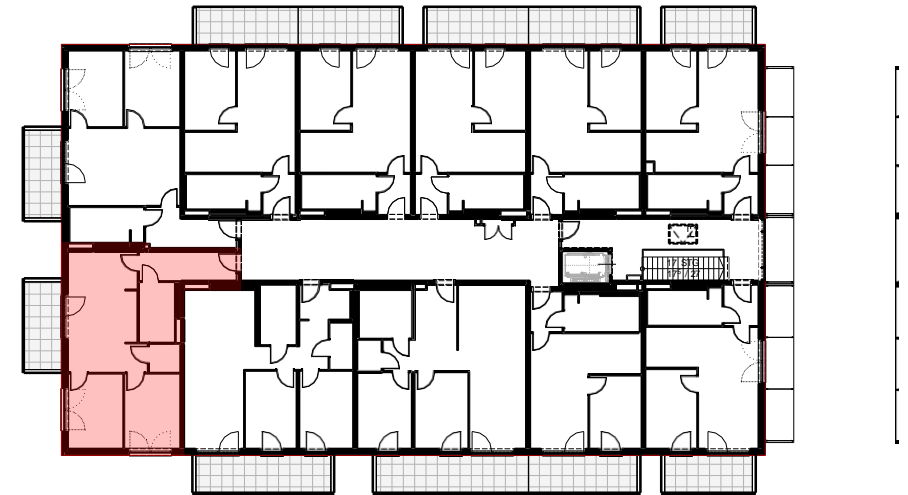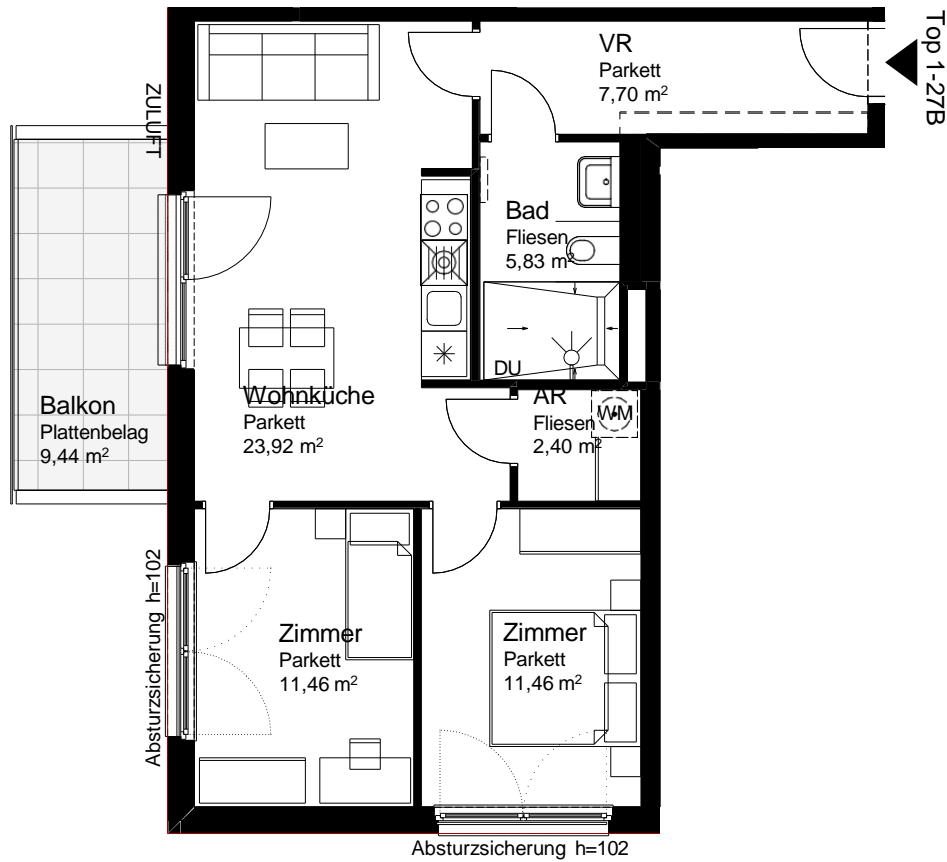


TOP 1-27B 2.Obergeschoß

WNFL	62,76 m ²
Balkon	9,44 m ²



Nachbargebäude
Lageplan / Grundriss 2.OG
Maßstab 1:400



Maßstab 1:100

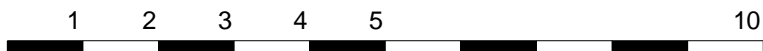

Einrichtung ist beispielhaft - Ausstattung gemäß Baubeschreibung.
Druck- und Satzfehler, sowie Irrtümer und baulich bedingte Änderungen vorbehalten.
Die Wohnungsgrößen sind Circa-Angaben und können sich durch die Detailplanung geringfügig ändern.
Maßgeblich sind in jedem Fall die Angaben im Mietvertrag. Stand: 05.10.2020

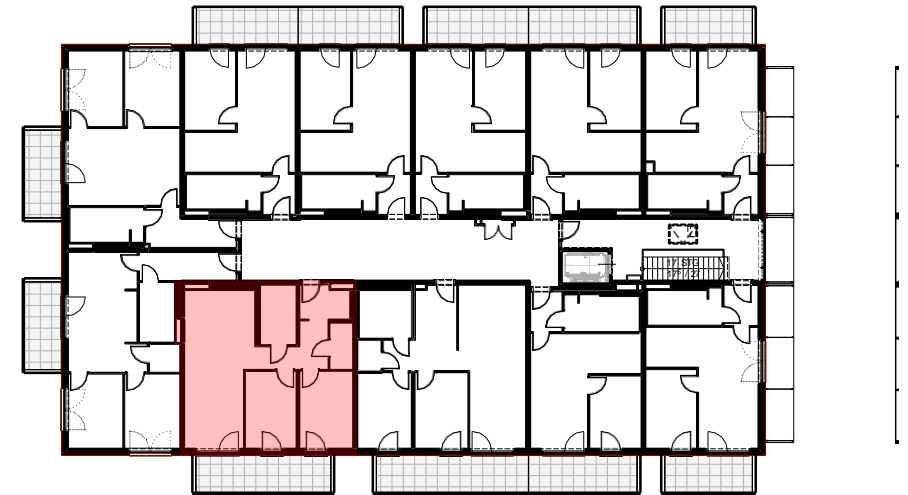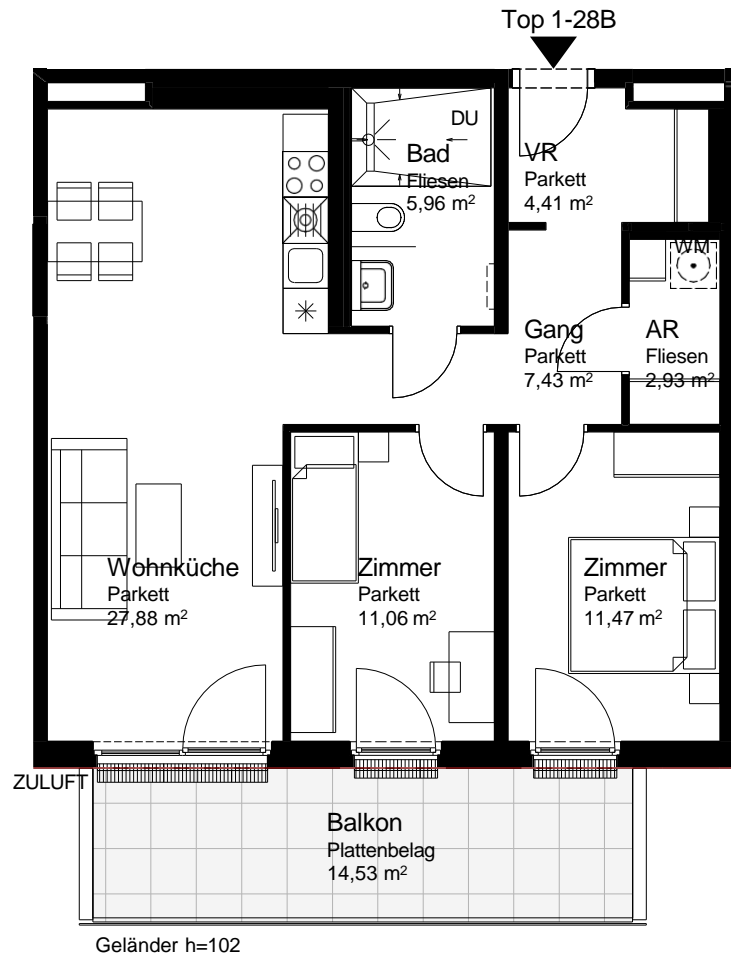

TOP 1-28B 2.Obergeschoß


WNFL	71,14 m ²
Balkon	14,53 m ²

Nachbargebäude



Lageplan / Grundriss 2.OG
Maßstab 1:400



Maßstab 1:100

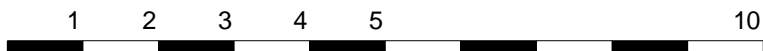

Einrichtung ist beispielhaft - Ausstattung gemäß Baubeschreibung.
Druck- und Satzfehler, sowie Irrtümer und baulich bedingte Änderungen vorbehalten.
Die Wohnungsgrößen sind Circa-Angaben und können sich durch die Detailplanung geringfügig ändern.
Maßgeblich sind in jedem Fall die Angaben im Mietvertrag. Stand: 05.10.2020

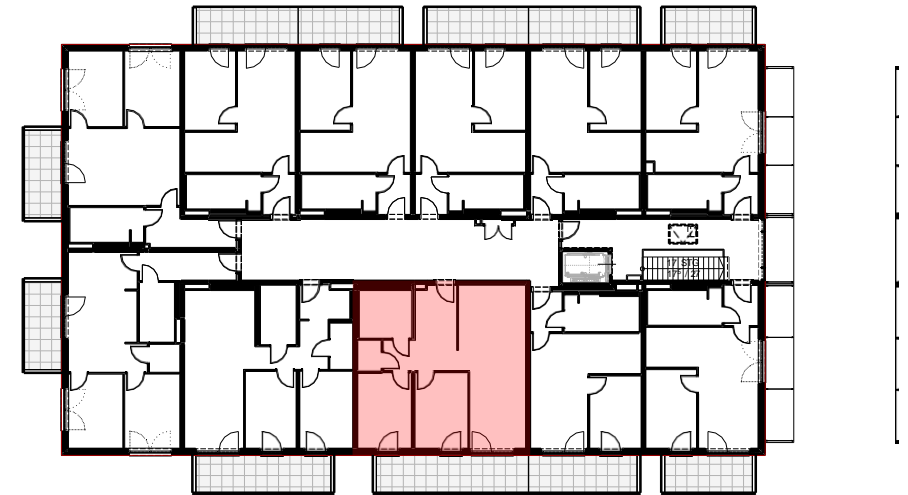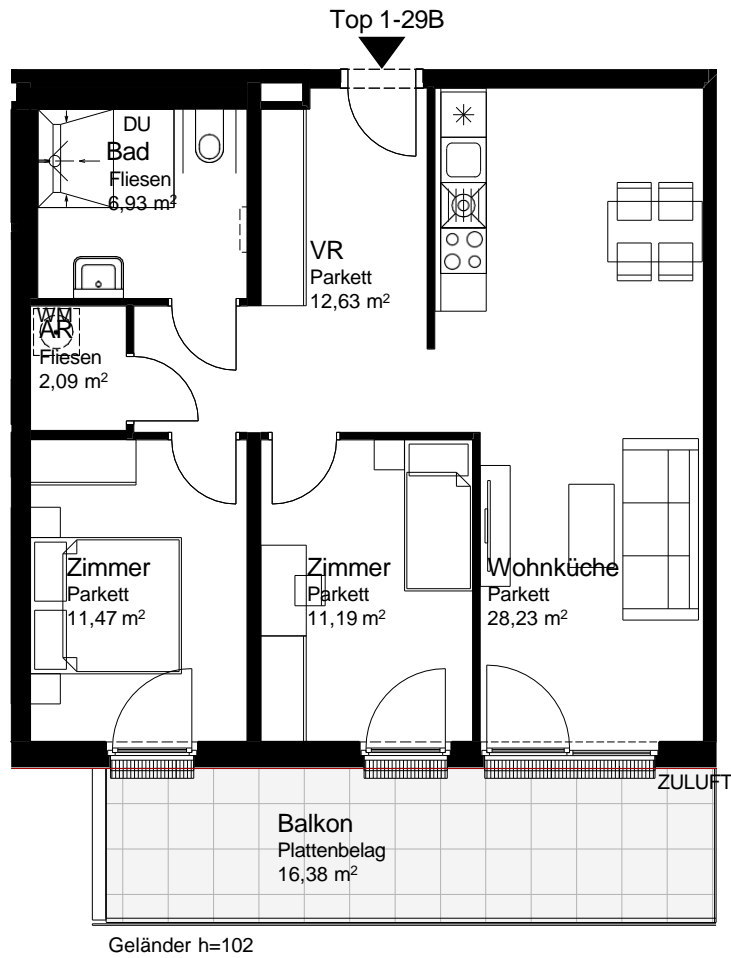

TOP 1-29B 2.Obergeschoß

WNFL	72,53 m ²
Balkon	16,38 m ²


Nachbargebäude

Lageplan / Grundriss 2.OG
Maßstab 1:400





Maßstab 1:100

Einrichtung ist beispielhaft - Ausstattung gemäß Baubeschreibung.
Druck- und Satzfehler, sowie Irrtümer und baulich bedingte Änderungen vorbehalten.
Die Wohnungsgrößen sind Circa-Angaben und können sich durch die Detailplanung geringfügig ändern.
Maßgeblich sind in jedem Fall die Angaben im Mietvertrag. Stand: 05.10.2020

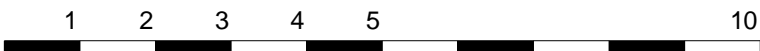

Betreutes Wohnen Südstadt

Hohe Wand-Straße

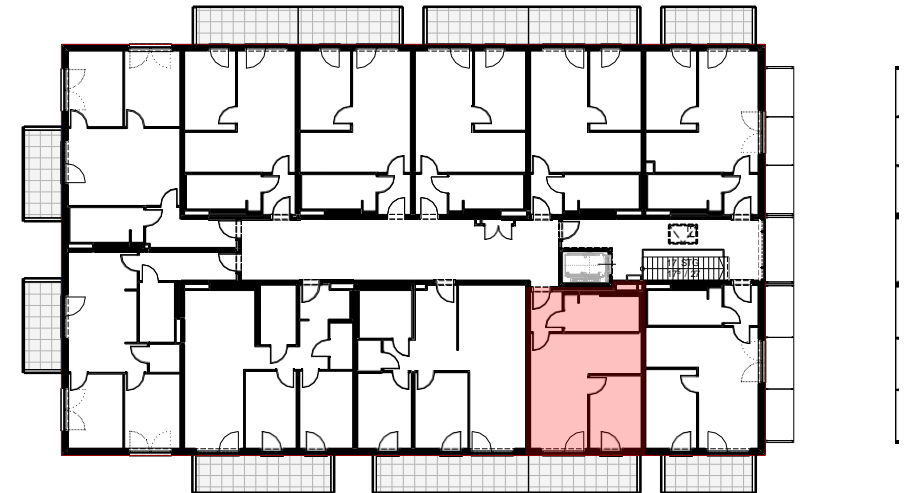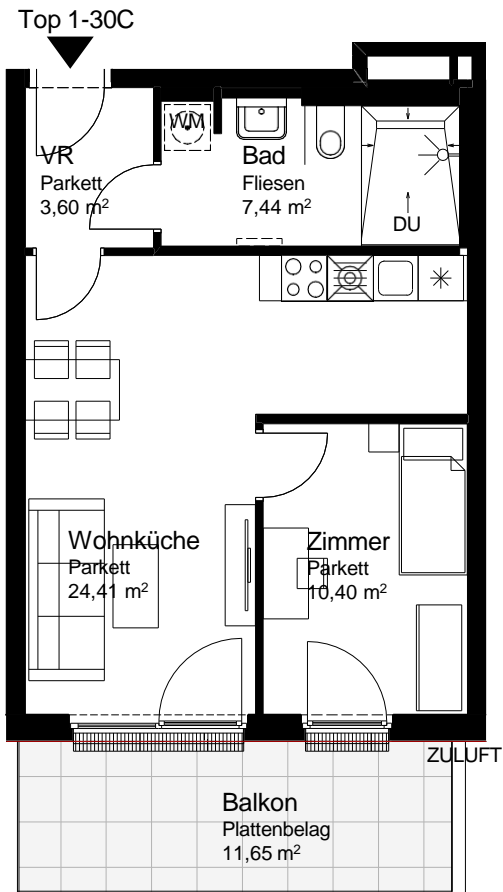

TOP 1-30A 2.Obergeschoß


WNFL	45,85 m ²
Balkon	11,65 m ²

Nachbargebäude

Lageplan / Grundriss 2.OG
Maßstab 1:400





Maßstab 1:100

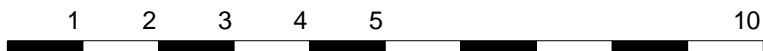

Einrichtung ist beispielhaft - Ausstattung gemäß Baubeschreibung.
 Druck- und Satzfehler, sowie Irrtümer und baulich bedingte Änderungen vorbehalten.
 Die Wohnungsgrößen sind Circa-Angaben und können sich durch die Detailplanung geringfügig ändern.
 Maßgeblich sind in jedem Fall die Angaben im Mietvertrag. Stand: 05.10.2020

Hohe Wand-Straße

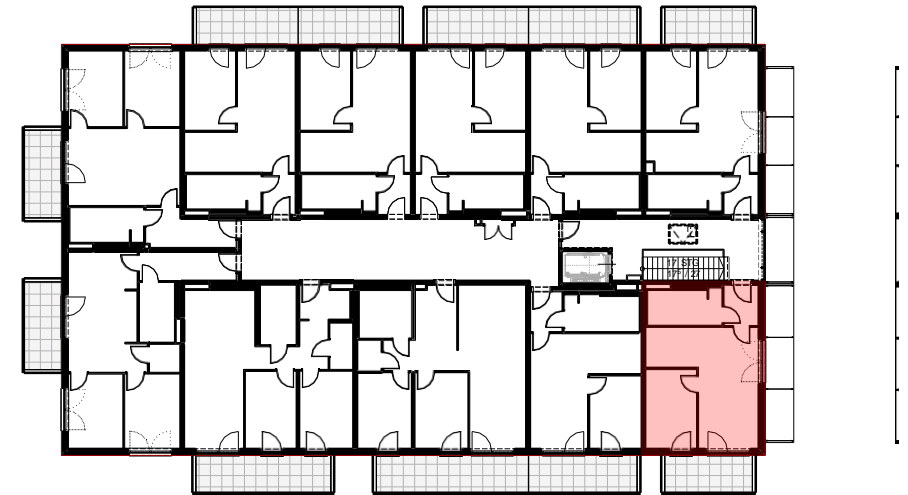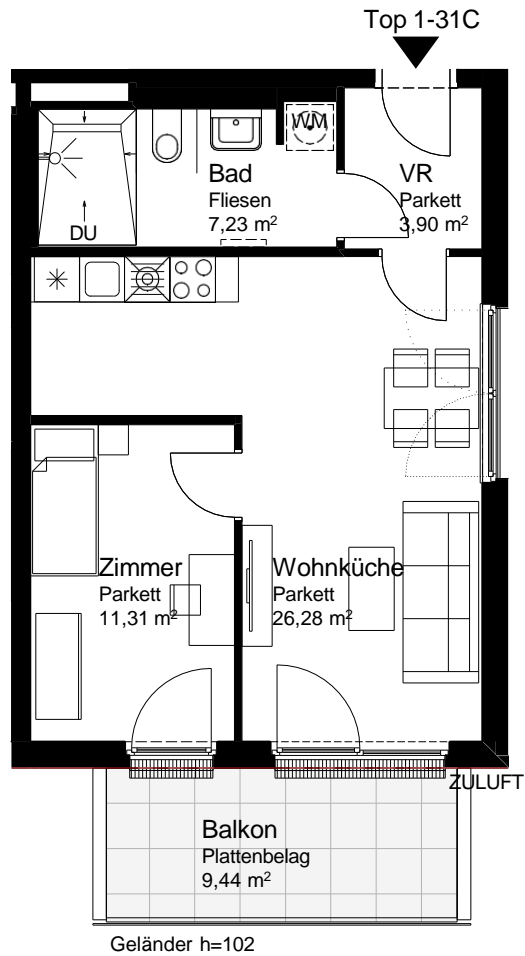


TOP 1-31A 2.Obergeschoß

WNFL	48,72 m ²
Balkon	9,44 m ²


Nachbargebäude
Lageplan / Grundriss 2.OG
Maßstab 1:400




Maßstab 1:100

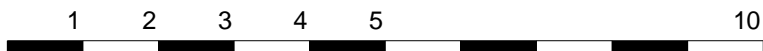

Einrichtung ist beispielhaft - Ausstattung gemäß Baubeschreibung.
Druck- und Satzfehler, sowie Irrtümer und baulich bedingte Änderungen vorbehalten.
Die Wohnungsgrößen sind Circa-Angaben und können sich durch die Detailplanung geringfügig ändern.
Maßgeblich sind in jedem Fall die Angaben im Mietvertrag. Stand: 05.10.2020

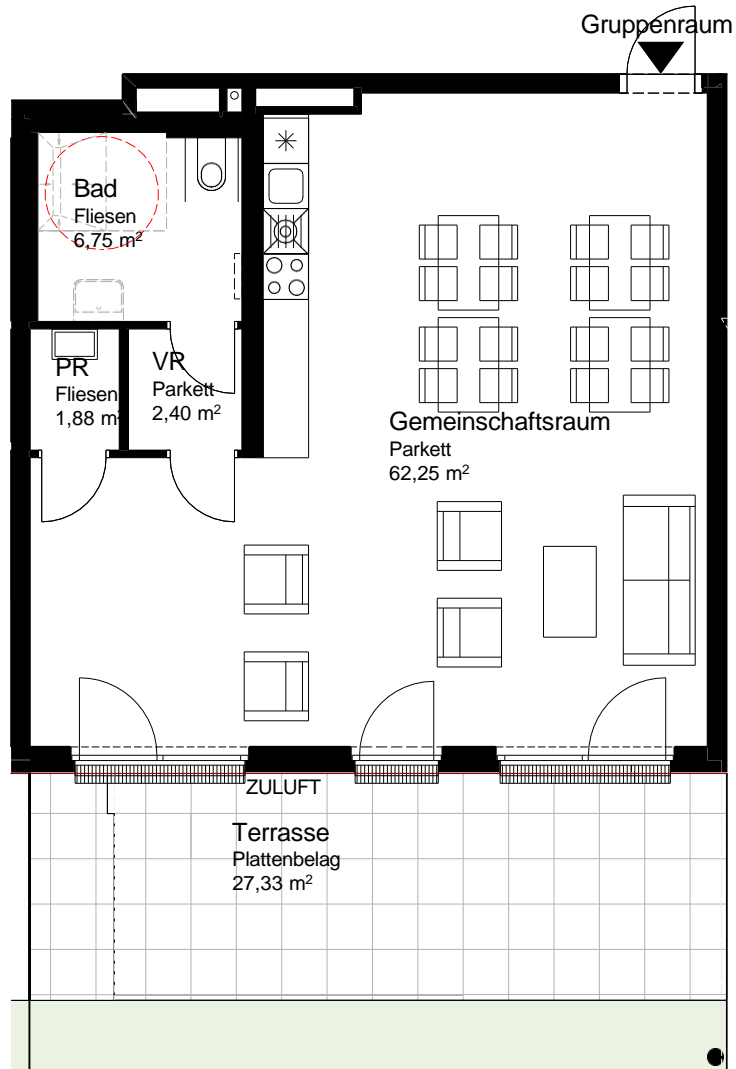

Hohe Wand-Straße

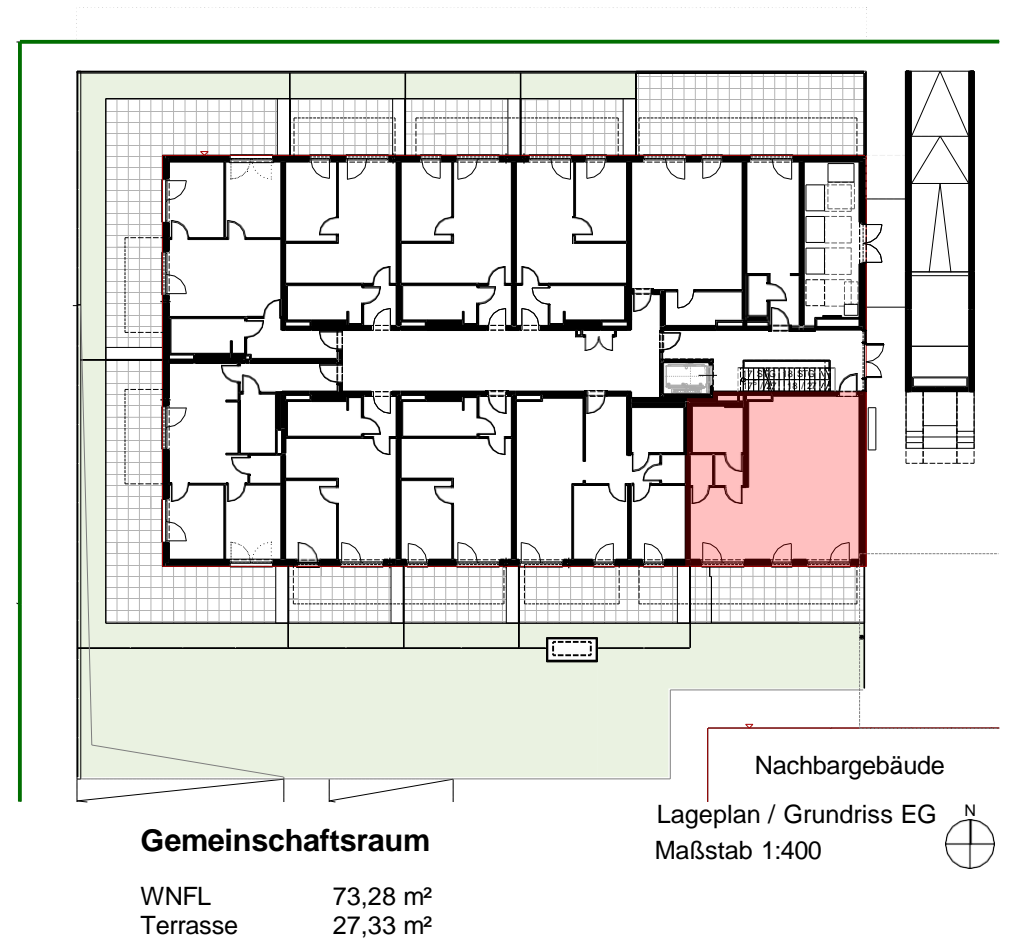

Einrichtung ist beispielhaft - Ausstattung gemäß Baubeschreibung.
 Druck- und Satzfehler, sowie Irrtümer und baulich bedingte Änderungen vorbehalten.
 Die Wohnungsgrößen sind Circa-Angaben und können sich durch die Detailplanung geringfügig ändern.
 Maßgeblich sind in jedem Fall die Angaben im Mietvertrag. Stand: 05.10.2020

